


Додаток 2

до рішення сесії міської ради від 24.12.2020 № 62-3/2020  
 Про внесення змін в рішення Надвірнянської міської ради  
 №2042-45/2020 від 22.10.2020 р. «Про надання згоди на  
 продовження дозволу на розміщення літнього торгового  
 майданчика на вул.Княгині Ольги (в зоні відпочинку  
 ім.Назарія Яремчука) в м.Надвірна ФОП Гюю М.І.»»

Архітип літнього торгового майданчика

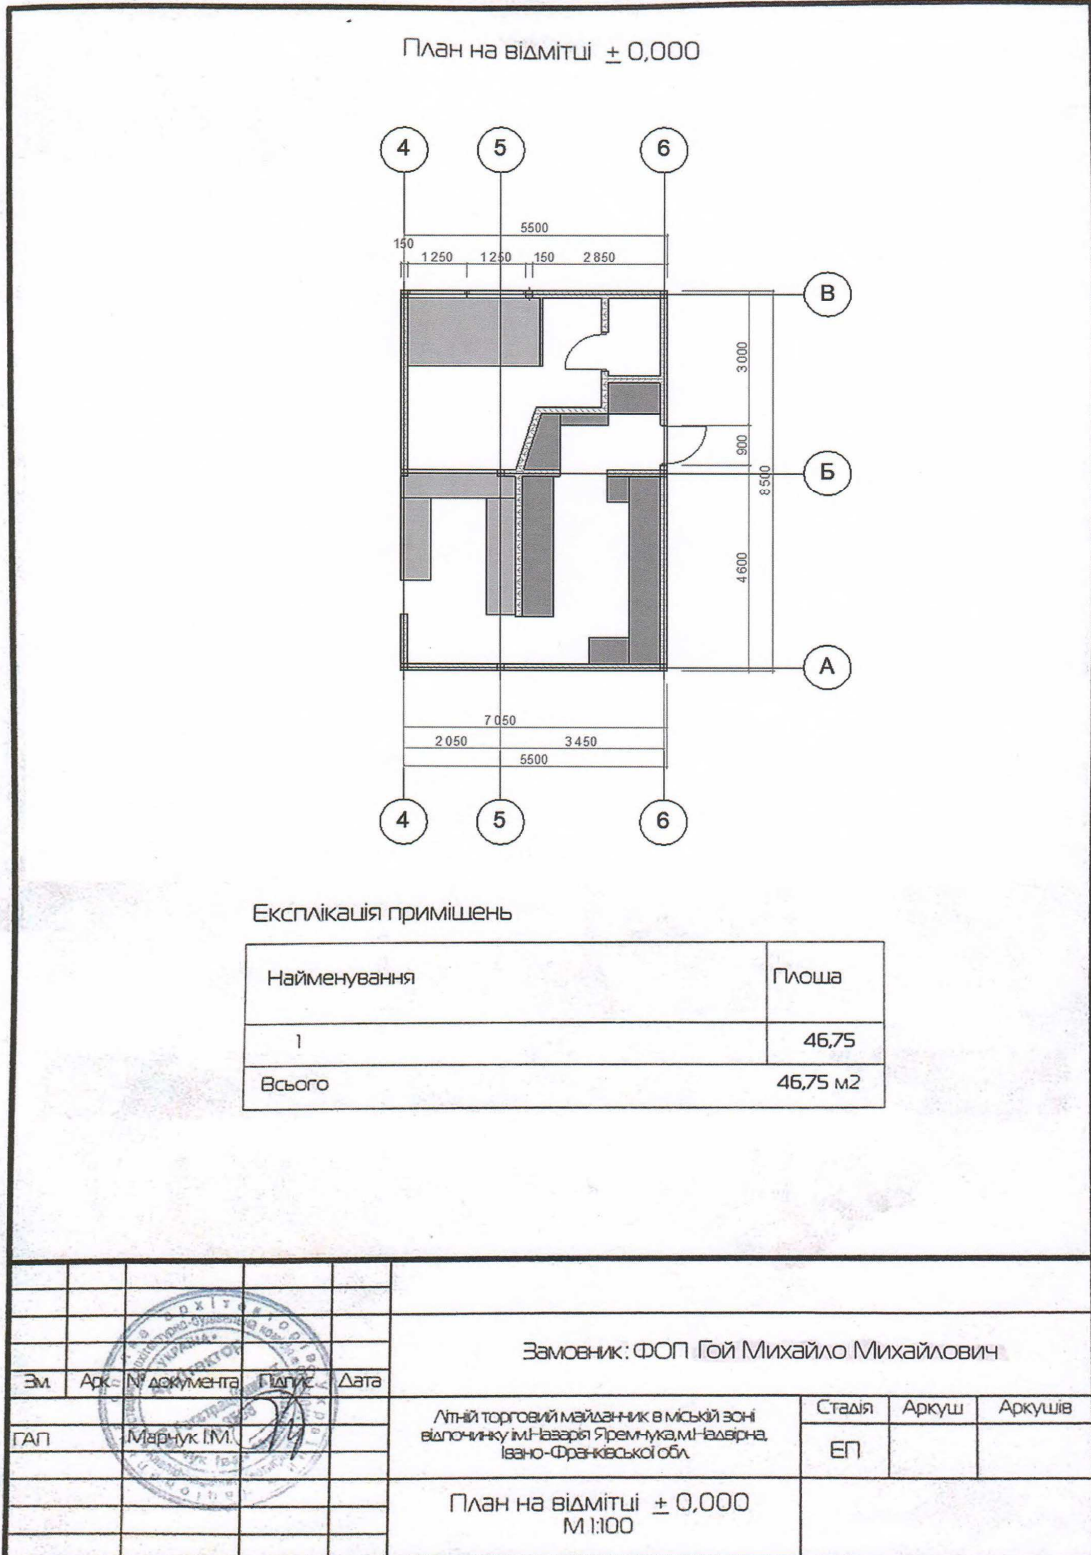

Додаток 2  
 до рішення сесії міської ради від 24.12.2020 № 62-3/2020  
 Про внесення змін в рішення Надвірнянської міської ради  
 №2042-45/2020 від 22.10.2020 р. «Про надання згоди на  
 продовження дозволу на розміщення літнього торгового  
 майданчика на вул.Княгині Ольги (в зоні відпочинку  
 ім.Назарія Яремчука) в м.Надвірна ФОП Гою М.І.»

