


Додаток 2
до рішення сесії міської ради від 24.12.2020 № 62-3/2020
Про внесення змін в рішення Надвірнянської міської ради
№2042-45/2020 від 22.10.2020 р. «Про надання згоди на
продовження дозволу на розміщення літнього торгового
майданчика на вул.Княгині Ольги (в зоні відпочинку
ім.Назарія Яремчука) в м.Надвірна ФОП Гою М.І.»

Архітип літнього торгового майданчика

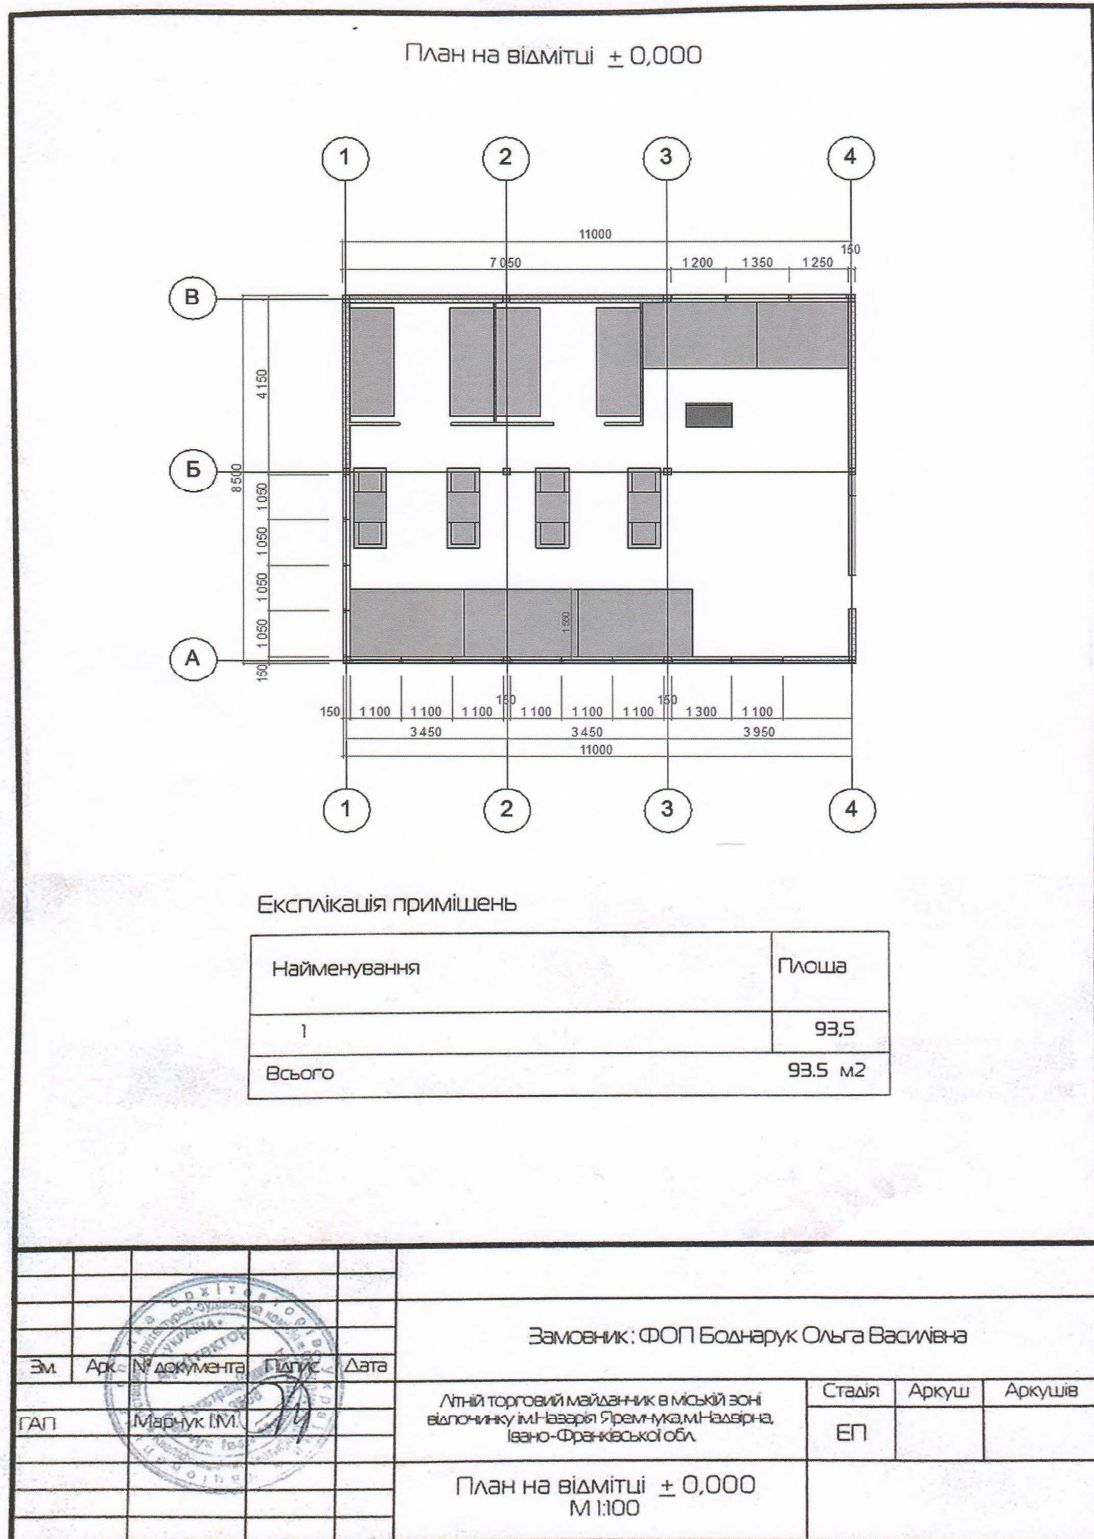

Додаток 2
 до рішення сесії міської ради від 24.12.2020 № 62-3/2020
 Про внесення змін в рішення Надвірнянської міської ради
 №2042-45/2020 від 22.10.2020 р. «Про надання згоди на
 продовження дозволу на розміщення літнього торгового
 майданчика на вул.Княгині Ольги (в зоні відпочинку
 ім.Назарія Яремчука) в м.Надвірна ФОП Гою М.І.»

