


Проектний план будівництва та обслуговування торгово-адміністративної будівлі на вул.Соборна, 165 "в" в м.Надвірна

М 1:500

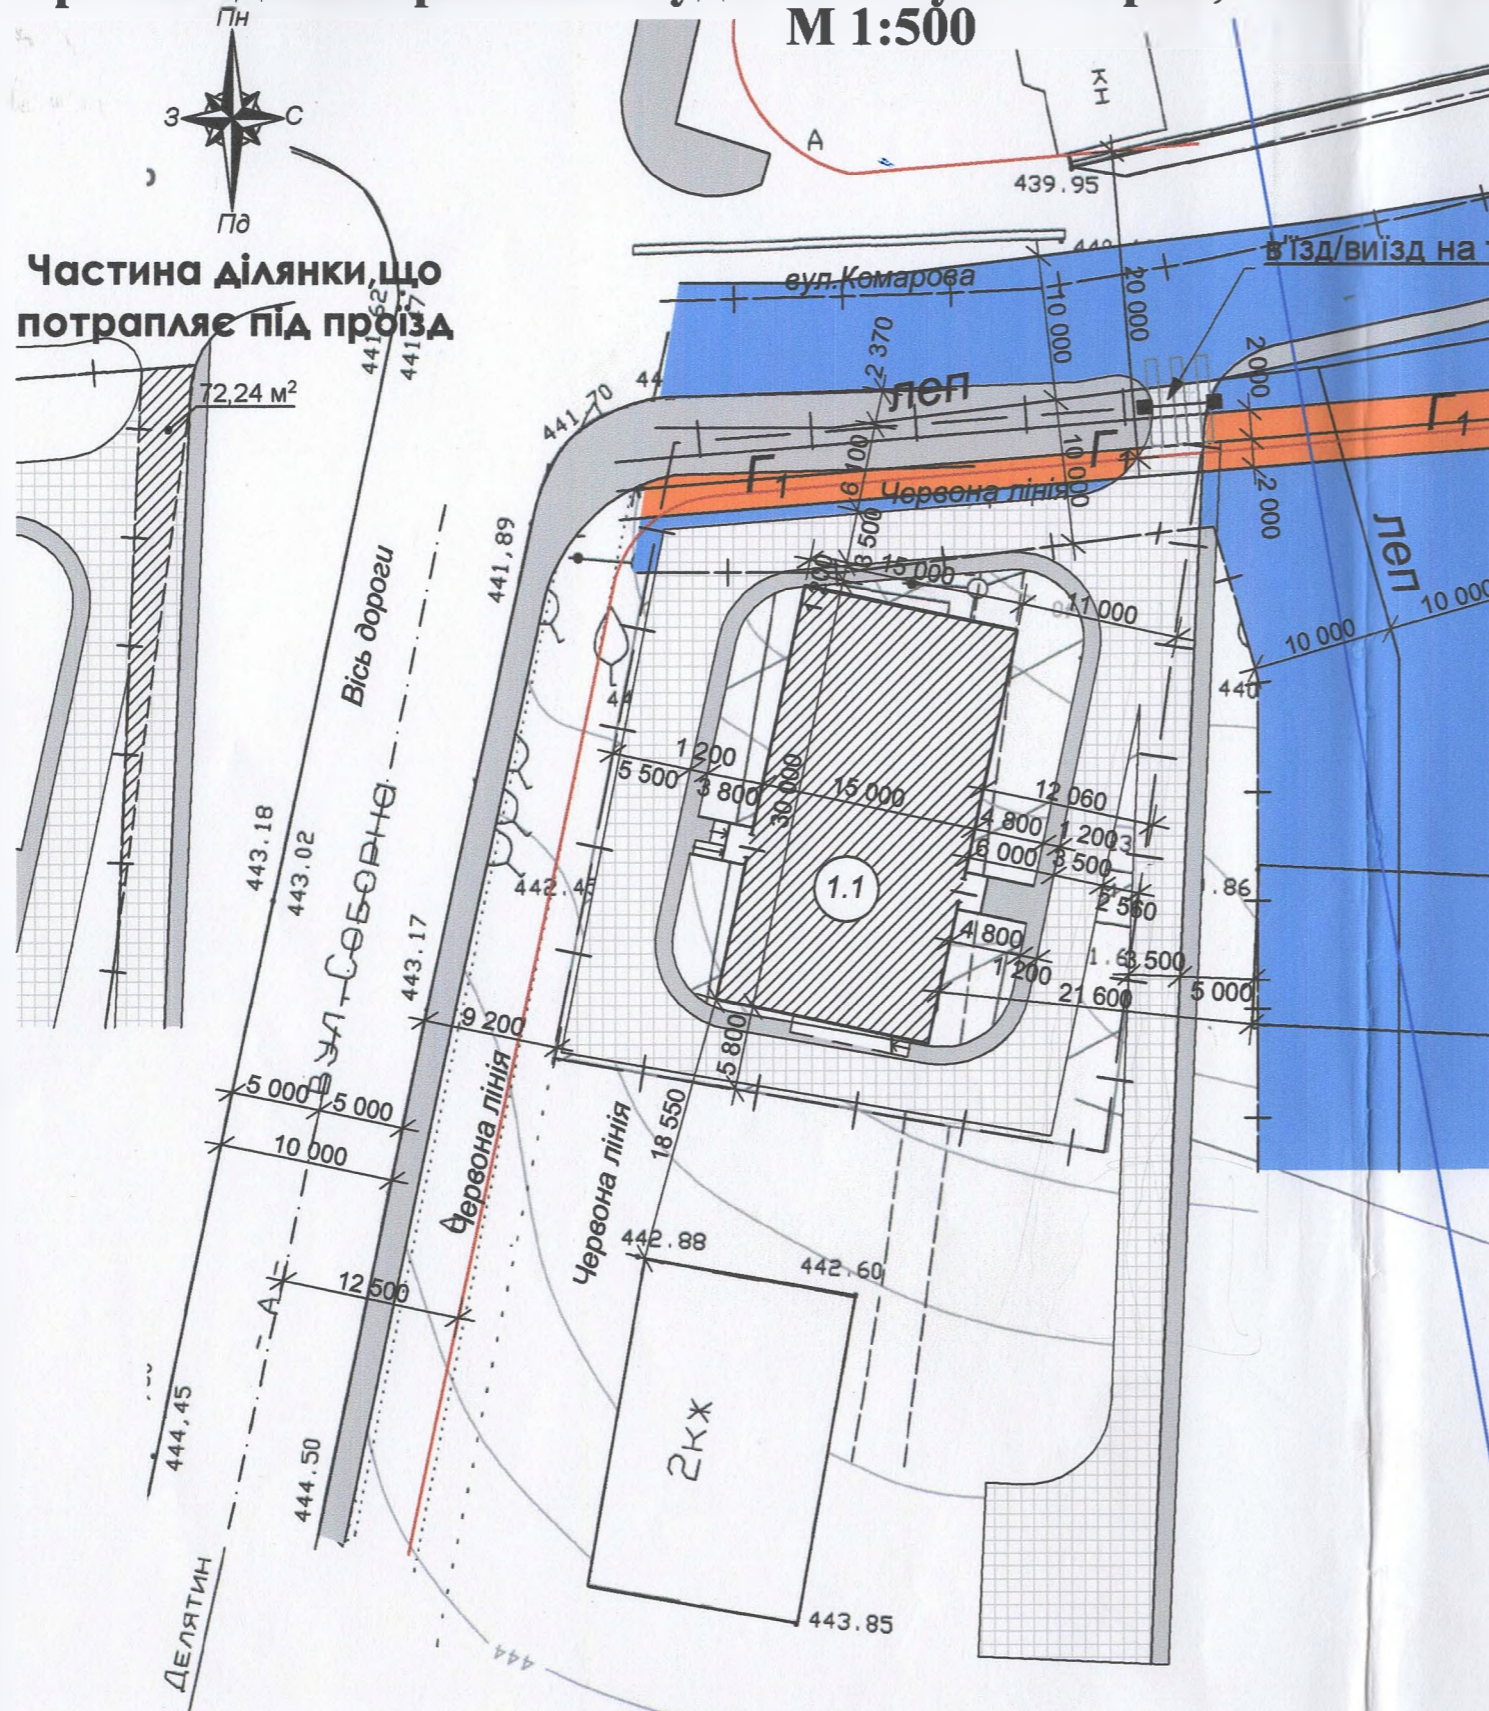

Частина ділянки, що потрапляє під проїзд

72,24 м²

Техніко-економічні показники:

Площа ділянки - 0,1783 га
Площа охоронної зони лінії ЛЕП - 352,31 м²
Площа охоронної зони газопроводу - 147,99 м²

Відомість житлових та громадських будівель і споруд

№ п/п	Найменування та позначки	Поверховість	Площа (м ²) забудови		Площа (м ²) загальна		Будівельний об'єм (м ³)	
			будівлі	всього	будівлі	всього	будівлі	всього
Реконструйовані будівлі та споруди								
1.1	торгово-адміністративна будівля	3	522,00		1 252,80		5 481,00	

Умовні графічні позначення і зображення елементів генеральних планів

Позначення	Найменування
	"Червона лінія"
	Межі проектування
	Межі санітарно-захисних зон підприємств
	Будинок (споруда)
	Асфальтове покриття
	Мощення плиткою
	Охоронна зона ЛЕП (10 м)
	Охоронна зона газопроводу низького тиску (2 м)
	Санітарно-захисні зони підприємств



01-06-18/19-AP

Замовник: В.Ф.Турів
Детальний план території для будівництва та обслуговування торгово-адміністративної будівлі на вул.Соборна, 165 "в" в м.Надвірна, Івано-Франківської області

Зміна К-сть	Арк.	№ док.	Підпис	Дата	Стадія	Аркуш	Аркушів
Розробив	Богославець І.І.		<i>[Signature]</i>		Торгово-адміністративне приміщення	п	8
Перевірив	Богославець І.І.		<i>[Signature]</i>				
Н.контр	Богославець І.І.		<i>[Signature]</i>				
Проектний план М 1:500						ПІ "Інтердизайн" м. Івано-Франківськ Ліцензія АВ № 514636	