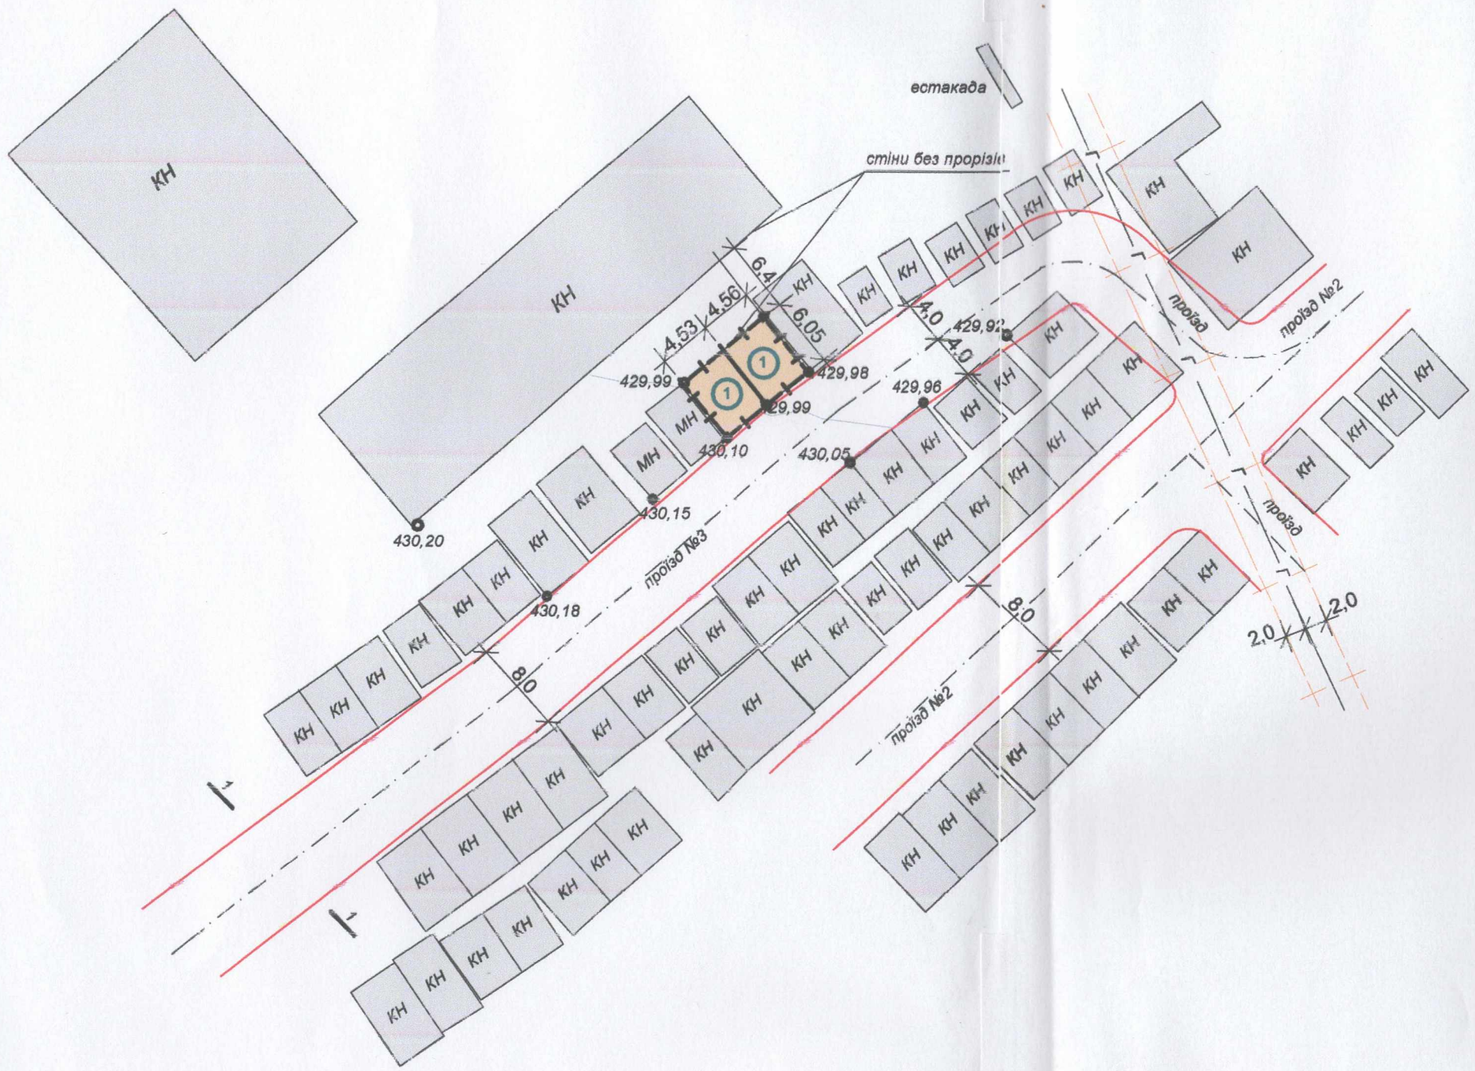

УМОВНІ ПОЗНАЧЕННЯ

- КН - існуючі будівлі
- 1 - проектні гаражі
- межа земельної ділянки
- червона лінія забудови
- охоронна зона газопроводу
- Г — газопровід низького тиску

Поперечний профіль проїздів
(січення 1-1)
М 1:200

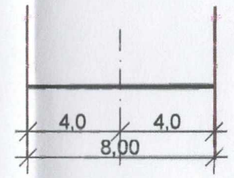

Погоджено

Інв.№оор. | Підпис і дата | Зам.інв.№

Зм.	Арк.	№ докум	Підпис	Дата	Замовник: Надвірнянська міська рада		ДПТ	
					Детальний план території для будівництва індивідуальних гаражів №13,15 гр.Василюка О.Д. по вул.В.Великого, проїзд № 3 в м.Надвірна Івано-Франківської обл.	Стадія	Аркуш	Аркушів
						ДПТ	2	3
В.о.директора		Колосовська						
Виконав		Колосовська			Проектний план, суміщений з планом червоних ліній М 1:500 Поперечний профіль проїздів М 1:200	КП " АПБ " Надвірнянської райради 2021 р.		