


Проектний план суміщений з планом червоних ліній М 1:500

Північ

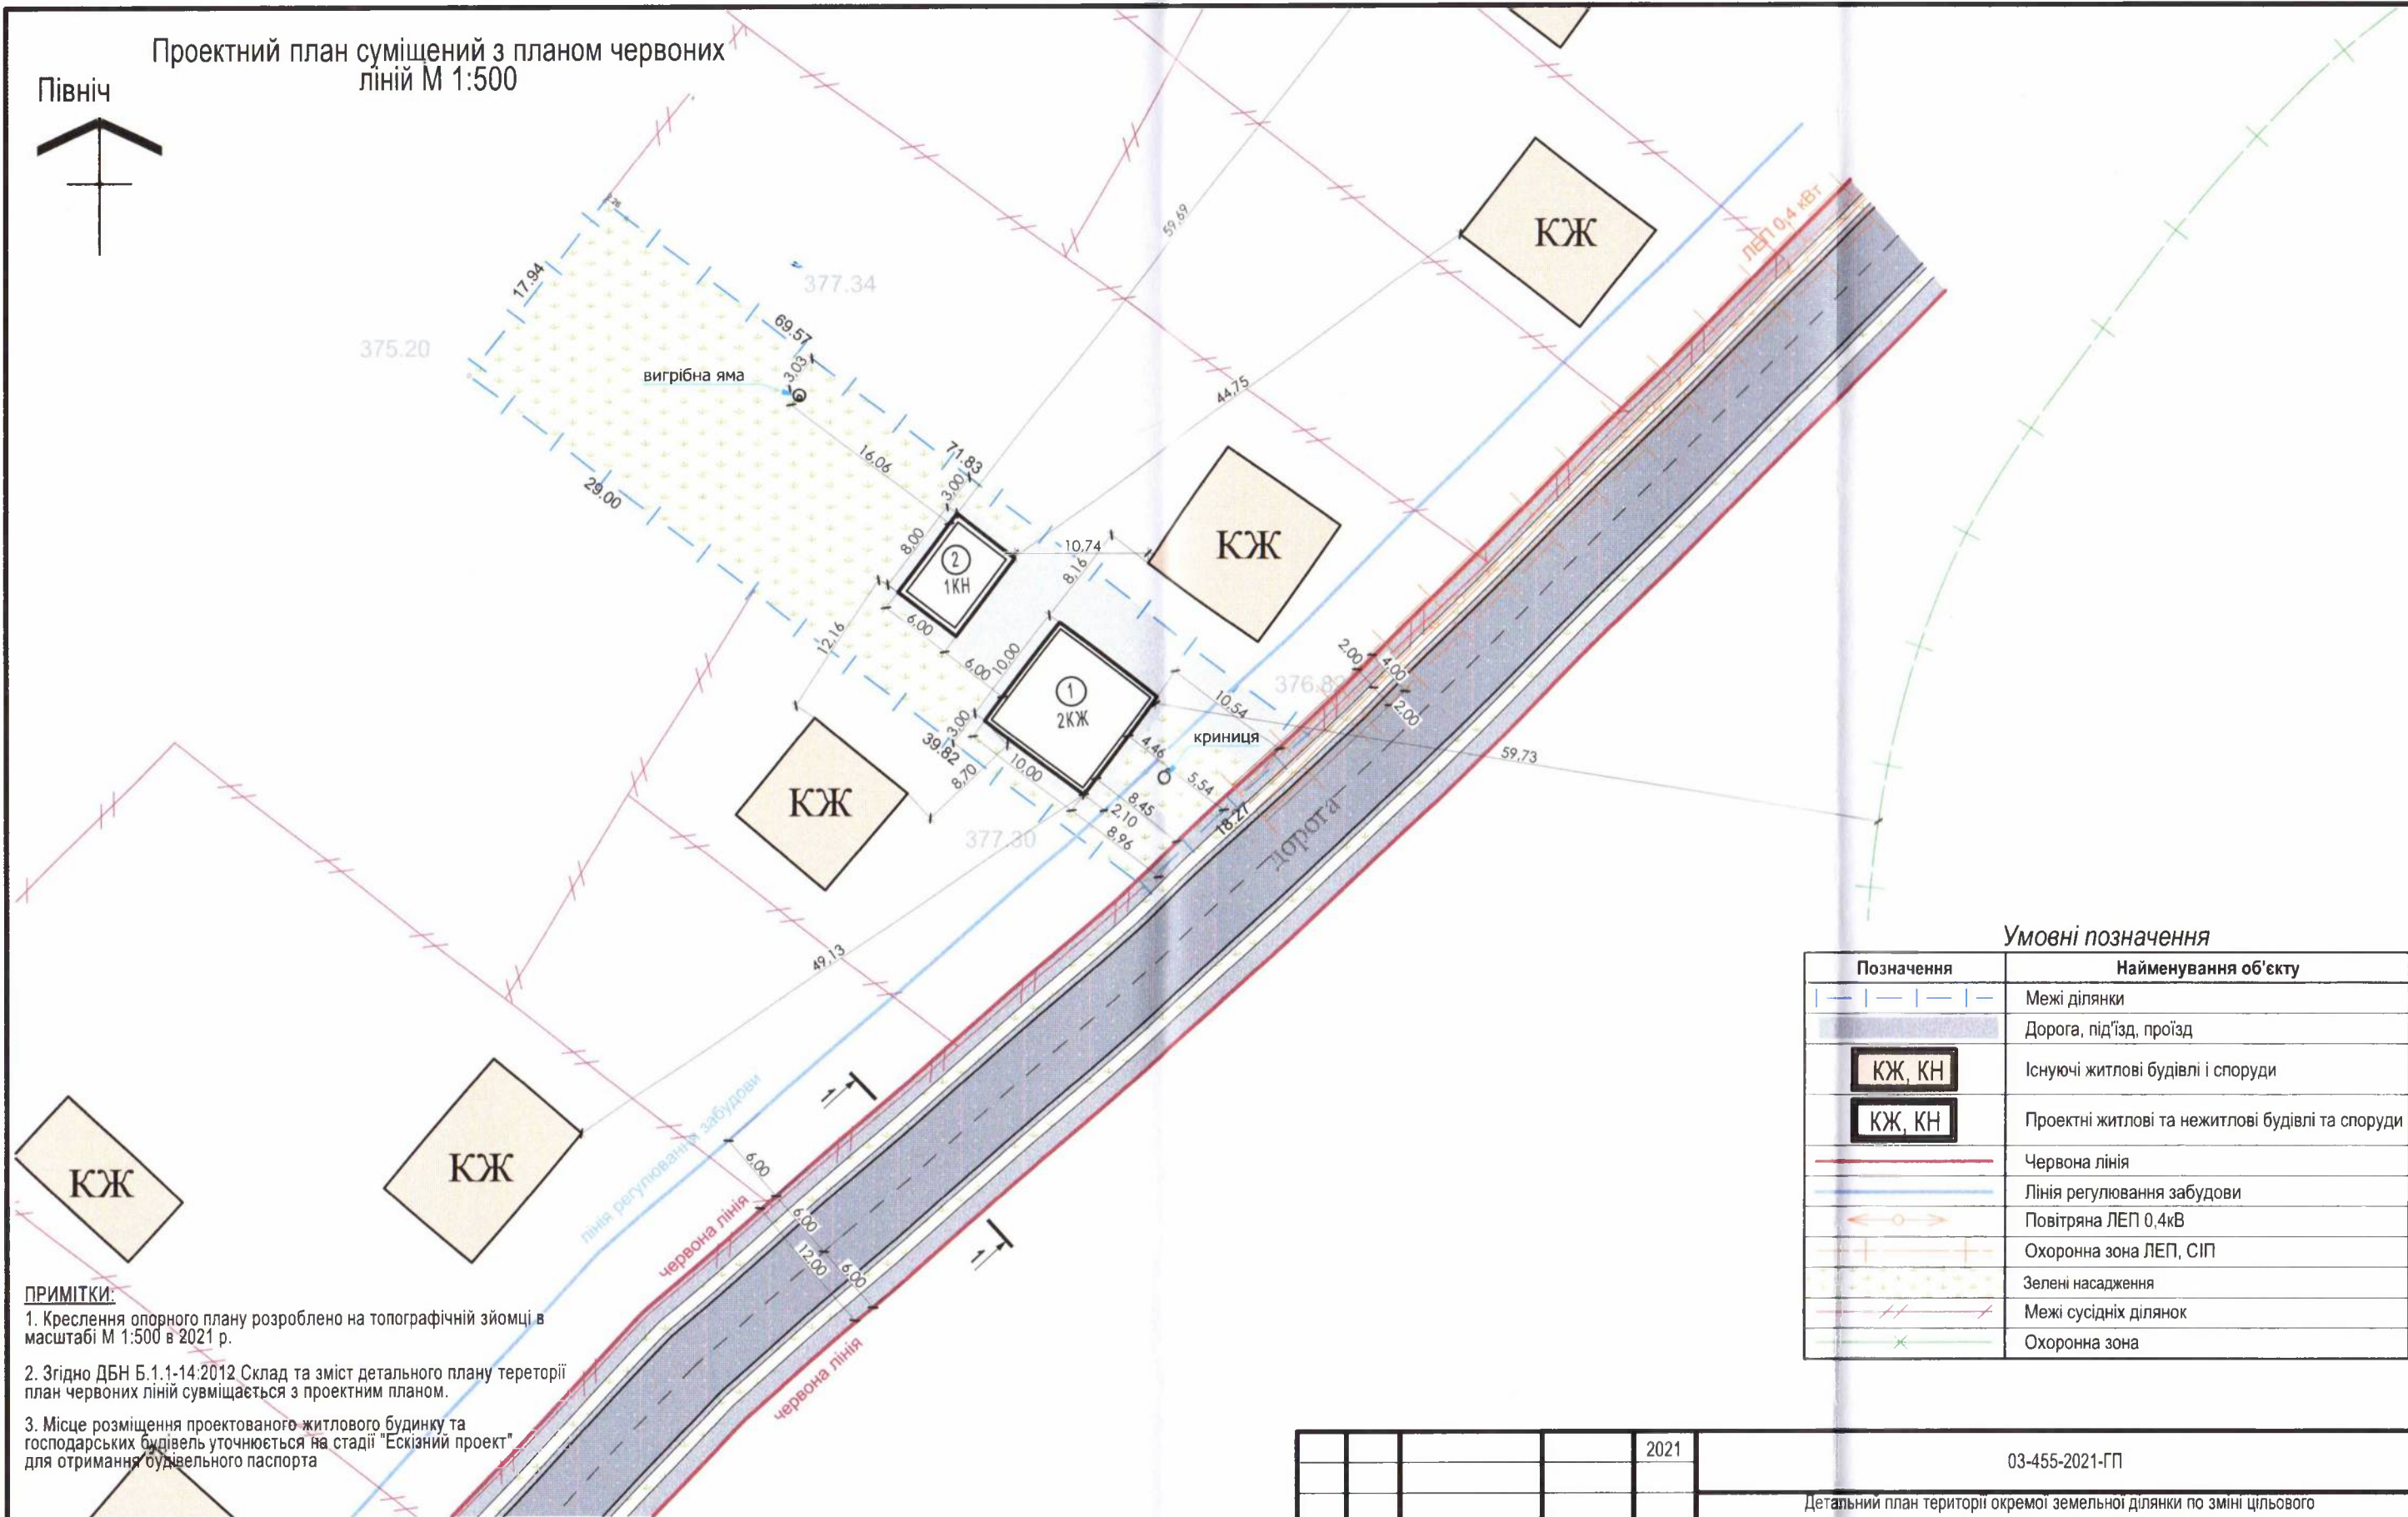

Умовні позначення

Позначення	Найменування об'єкту
	Межі ділянки
	Дорога, під'їзд, проїзд
	Існуючі житлові будівлі і споруди
	Проектні житлові та нежитлові будівлі та споруди
	Червона лінія
	Лінія регулювання забудови
	Повітряна ЛЕП 0,4кВ
	Охоронна зона ЛЕП, СІП
	Зелені насадження
	Межі сусідніх ділянок
	Охоронна зона

ПРИМІТКИ:

- Креслення опорного плану розроблено на топографічній зйомці в масштабі М 1:500 в 2021 р.
- Згідно ДБН Б.1.1-14:2012 Склад та зміст детального плану території план червоних ліній суміщається з проектним планом.
- Місце розміщення проєктованого житлового будинку та господарських будівель уточнюється на стадії "Ескізний проєкт" для отримання будівельного паспорту

номер по плану	індивідуальний проєкт	поверховість	кількість		площа, м ²			будівельний об'єм, м ³
			споруди	квартир	збудови		загальн. прив. або робоча	
					споруди	всього		
1	Проектний житловий будинок	2	1	-	-	100,0	100,0	Розробити робочі проєктом
2	Проектна господарська будівля	1	1	-	-	48,0	48,0	Розробити робочі проєктом

				2021	03-455-2021-ГП		
Детальний план території окремої земельної ділянки по зміні цільового призначення землі для будівництва та обслуговування житлового будинку, господарських будівель та споруд, на вул. Новопроєктна, в с.Лісна Тарновиця, Надвірнянського району, Івано-Франківської області					Стадія	Аркуш	Аркушів
Зм.	Арк.	№ документа	Підпис	Дата	ДПТ	5	6
ГАП		Йосипенко М. В.			Проектний план суміщений з планом червоних ліній М 1:500. Поперечний переріз вулиці (сінчення 1-1) М 1:100		
Н. контроль		Климко В. М.			с.мт. Ланчин ФО-П Климко В. М.		