


Поперечний профіль
січення 1-1 М 1:100

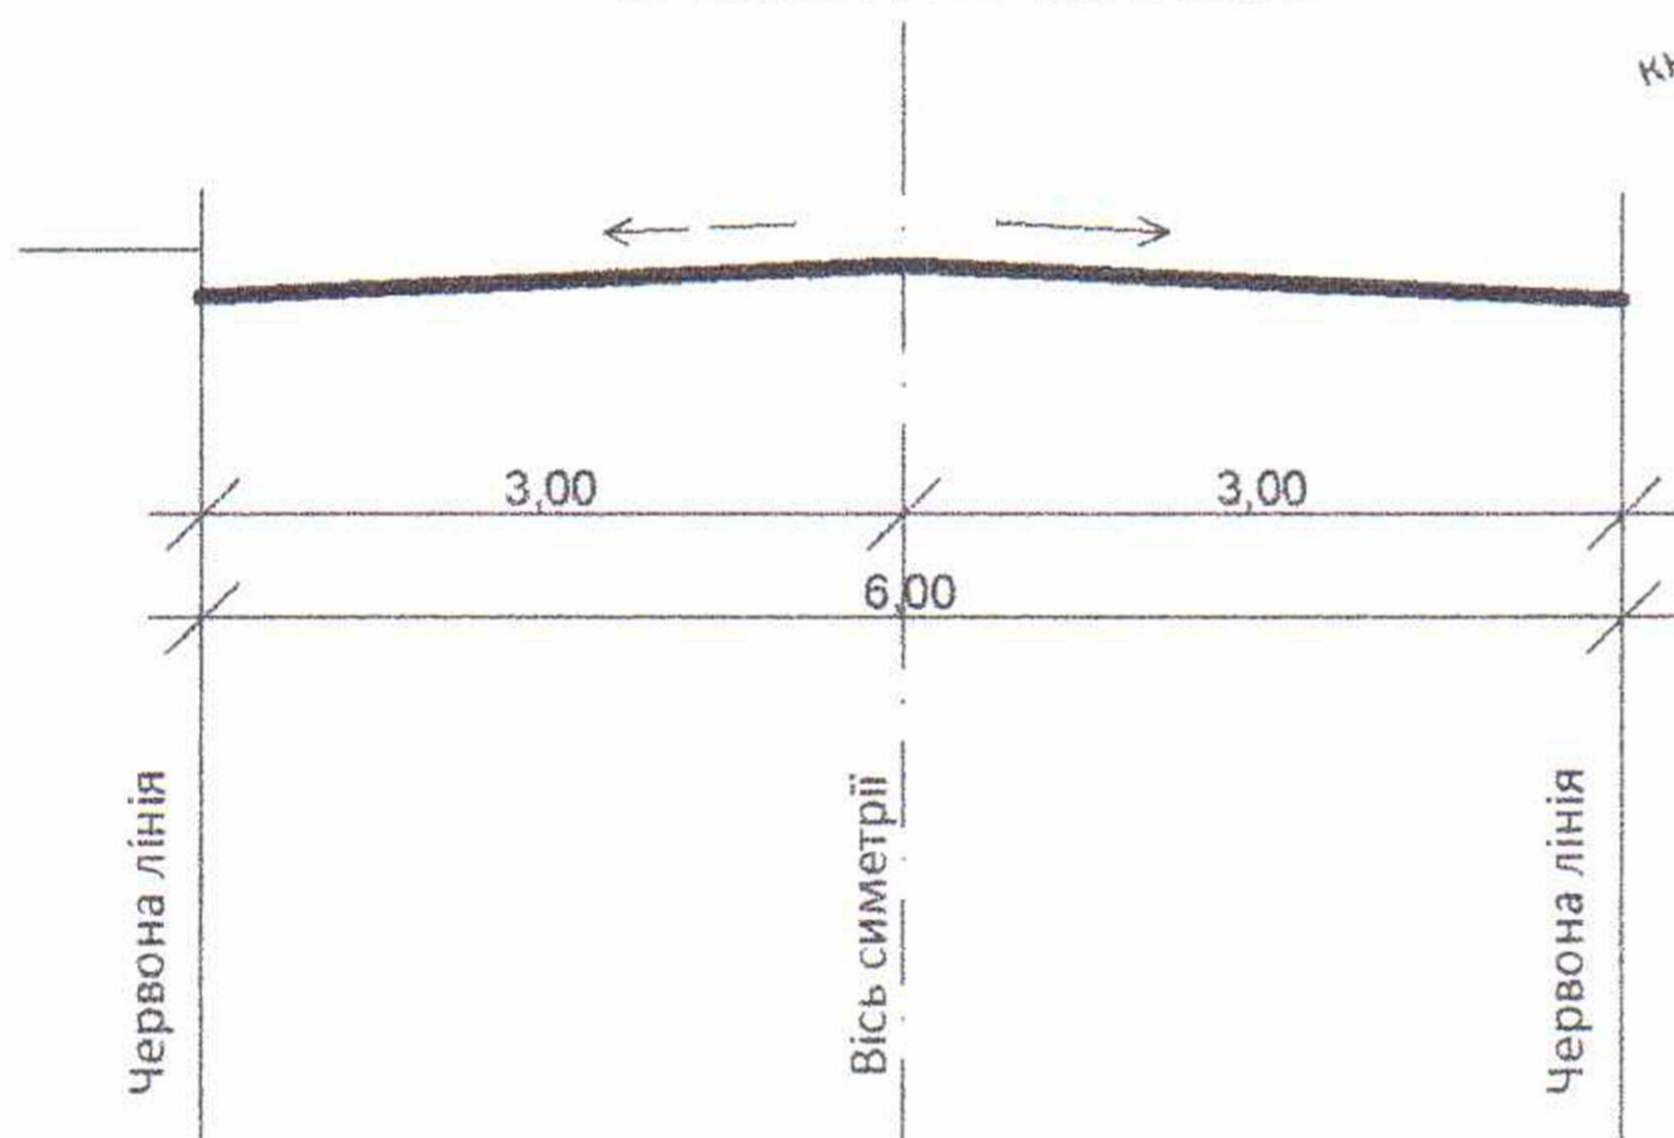

Експлікація

№ п/п	Індивідуальний проект	Поверховість	Споруди	Кількість		Площа		Будівельний об'єм
1.	Проектний індивідуальний гараж	1	1	Розробити робочим проектом				
2.	Існуючі гаражі	1						

1. Згідно ДБН Б.11-14-2012(Склад та зміст детального плану території) планчервоних ліній суміщається з проектним планом

				Замовник: <i>Бабій Василь Васильович</i>		
Нач. АГБ	<i>Адаменко</i>		Детальний план території земельної ділянки на вул. В. Великого проїзд №4, гараж№11 в м. Надвірна Івано-Франківської області	стадія	аркуш	аркушів
Перевір.	<i>Онуфрак</i>					
				КП ГПВАГБ м. Надвірна		
				Проектний план М 1:500		