


Додаток 5
до Порядку розміщення об'єктів
зовнішньої реклами в м.Надвірна

Карта форматних зон
для розміщення зовнішньої реклами в
м.Надвірна
М 1:10 000



Умовні позначення

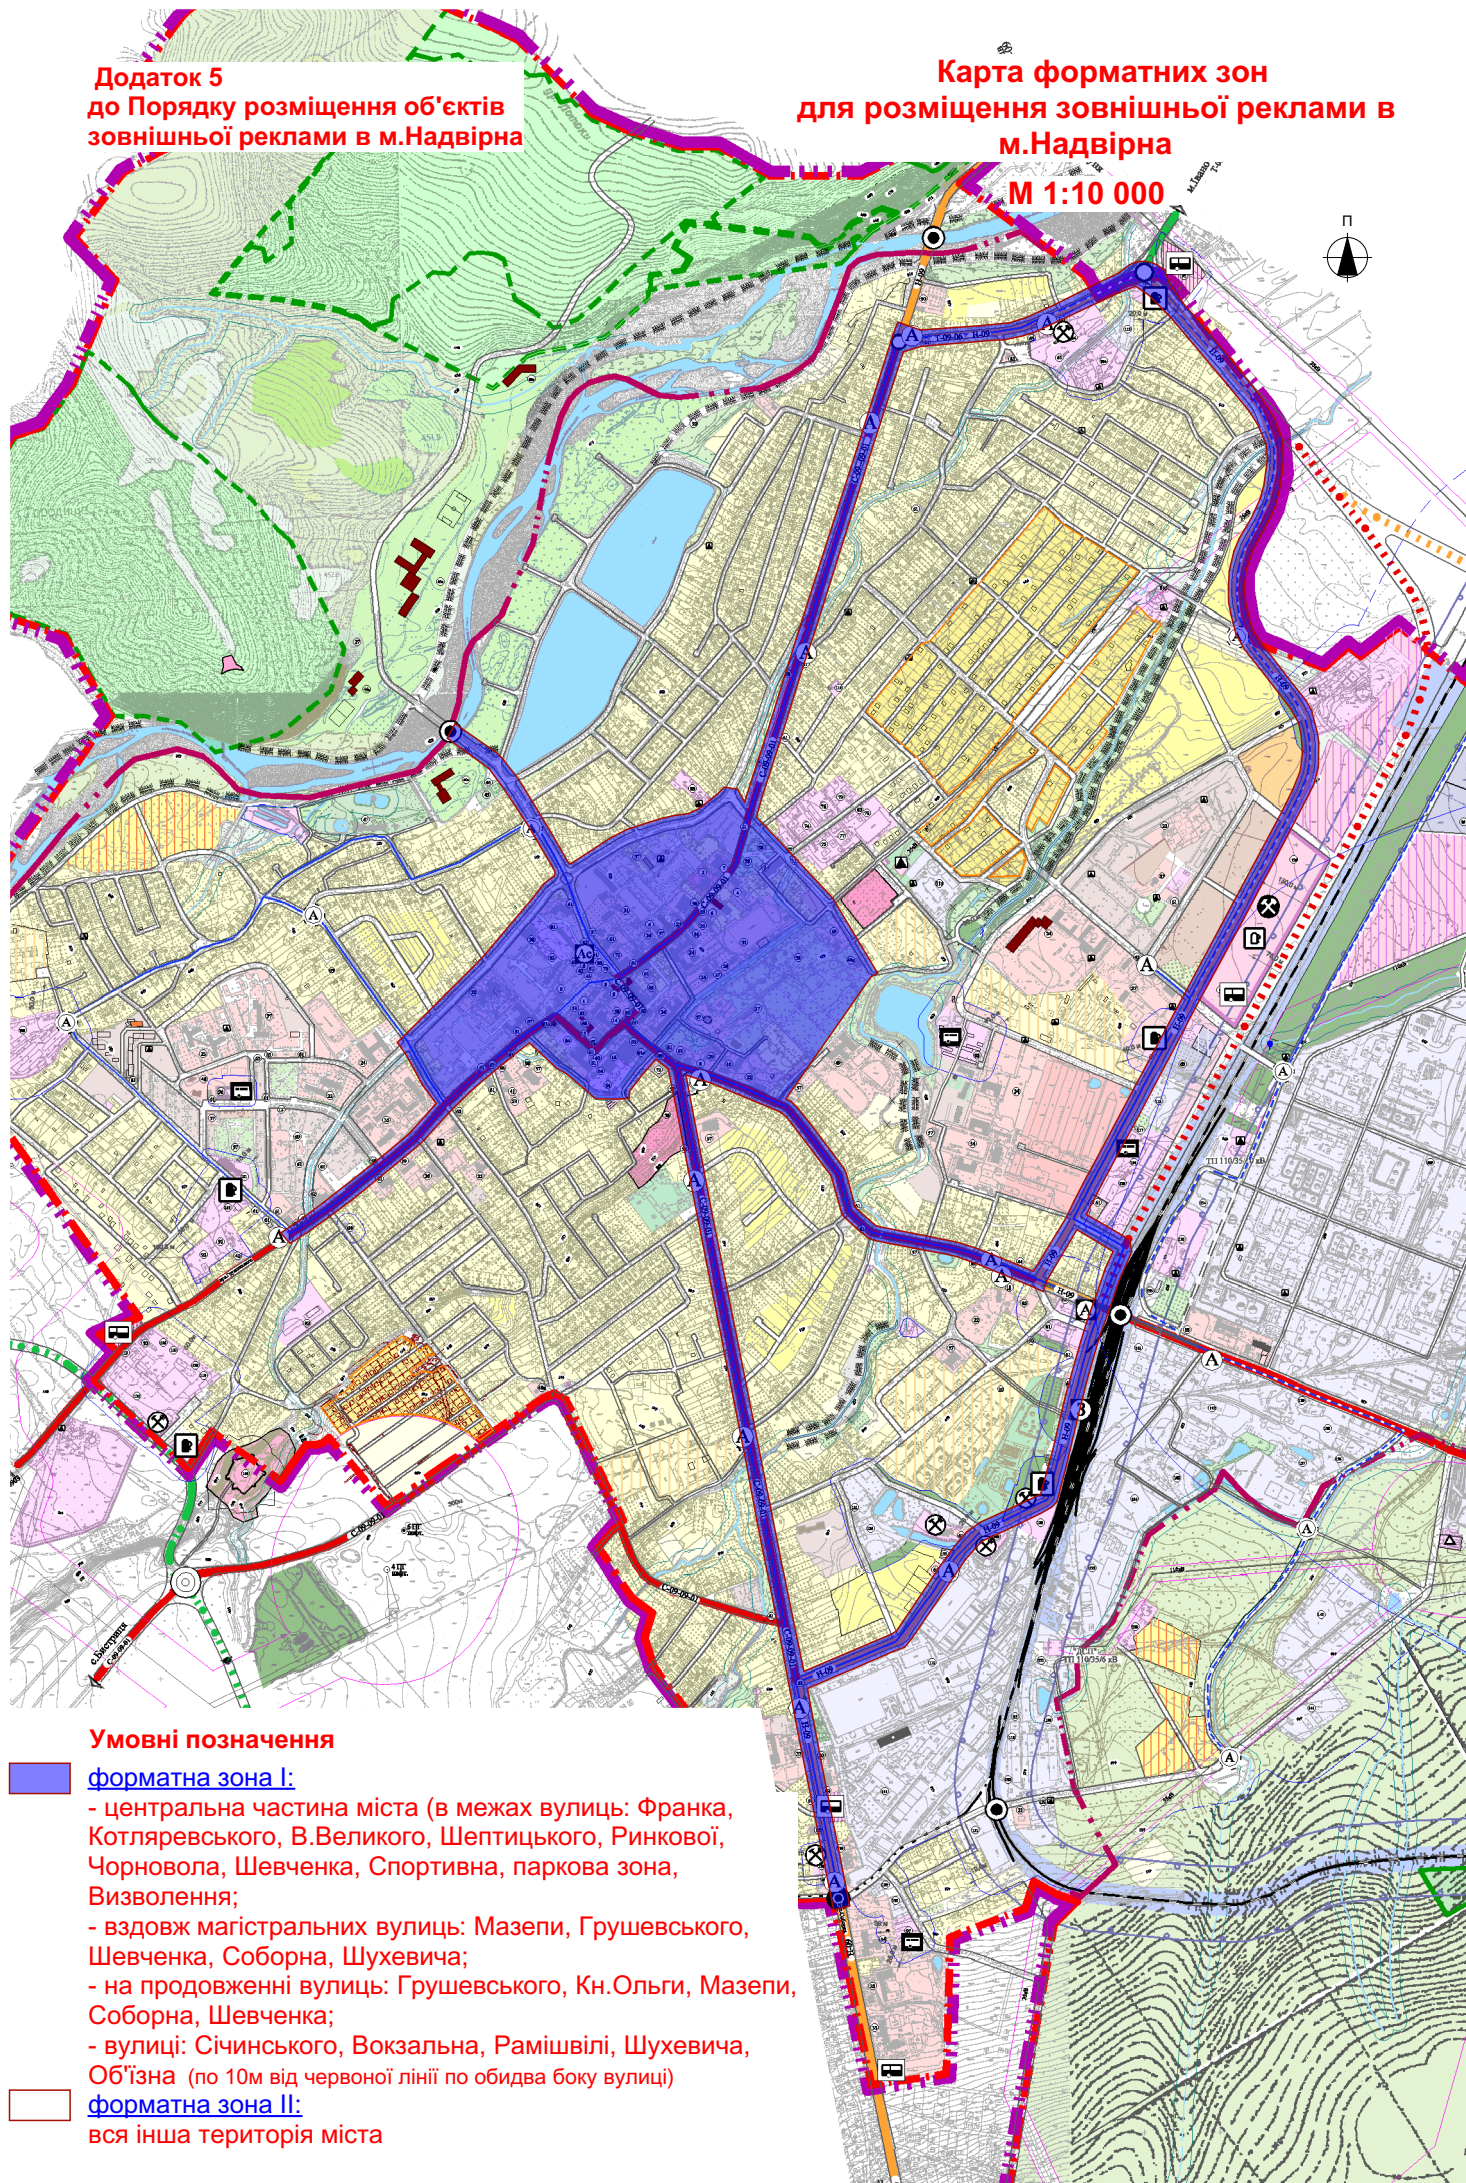

форматна зона I:

- центральна частина міста (в межах вулиць: Франка, Котляревського, В.Великого, Шептицького, Ринкової, Чорновола, Шевченка, Спортивна, паркова зона, Визволення;
- вздовж магістральних вулиць: Мазепи, Грушевського, Шевченка, Соборна, Шухевича;
- на продовженні вулиць: Грушевського, Кн.Ольги, Мазепи, Соборна, Шевченка;
- вулиці: Січинського, Вокзальна, Рамішвілі, Шухевича, Об'їзна (по 10м від червоної лінії по обидва боку вулиці)



форматна зона II:

вся інша територія міста