


Графічні матеріали: проектний план, суміщений з планом червоних ліній

М 1:500 на топографічній основі

Замовник: ТОМИН СТЕПАН АНТОНОВИЧ

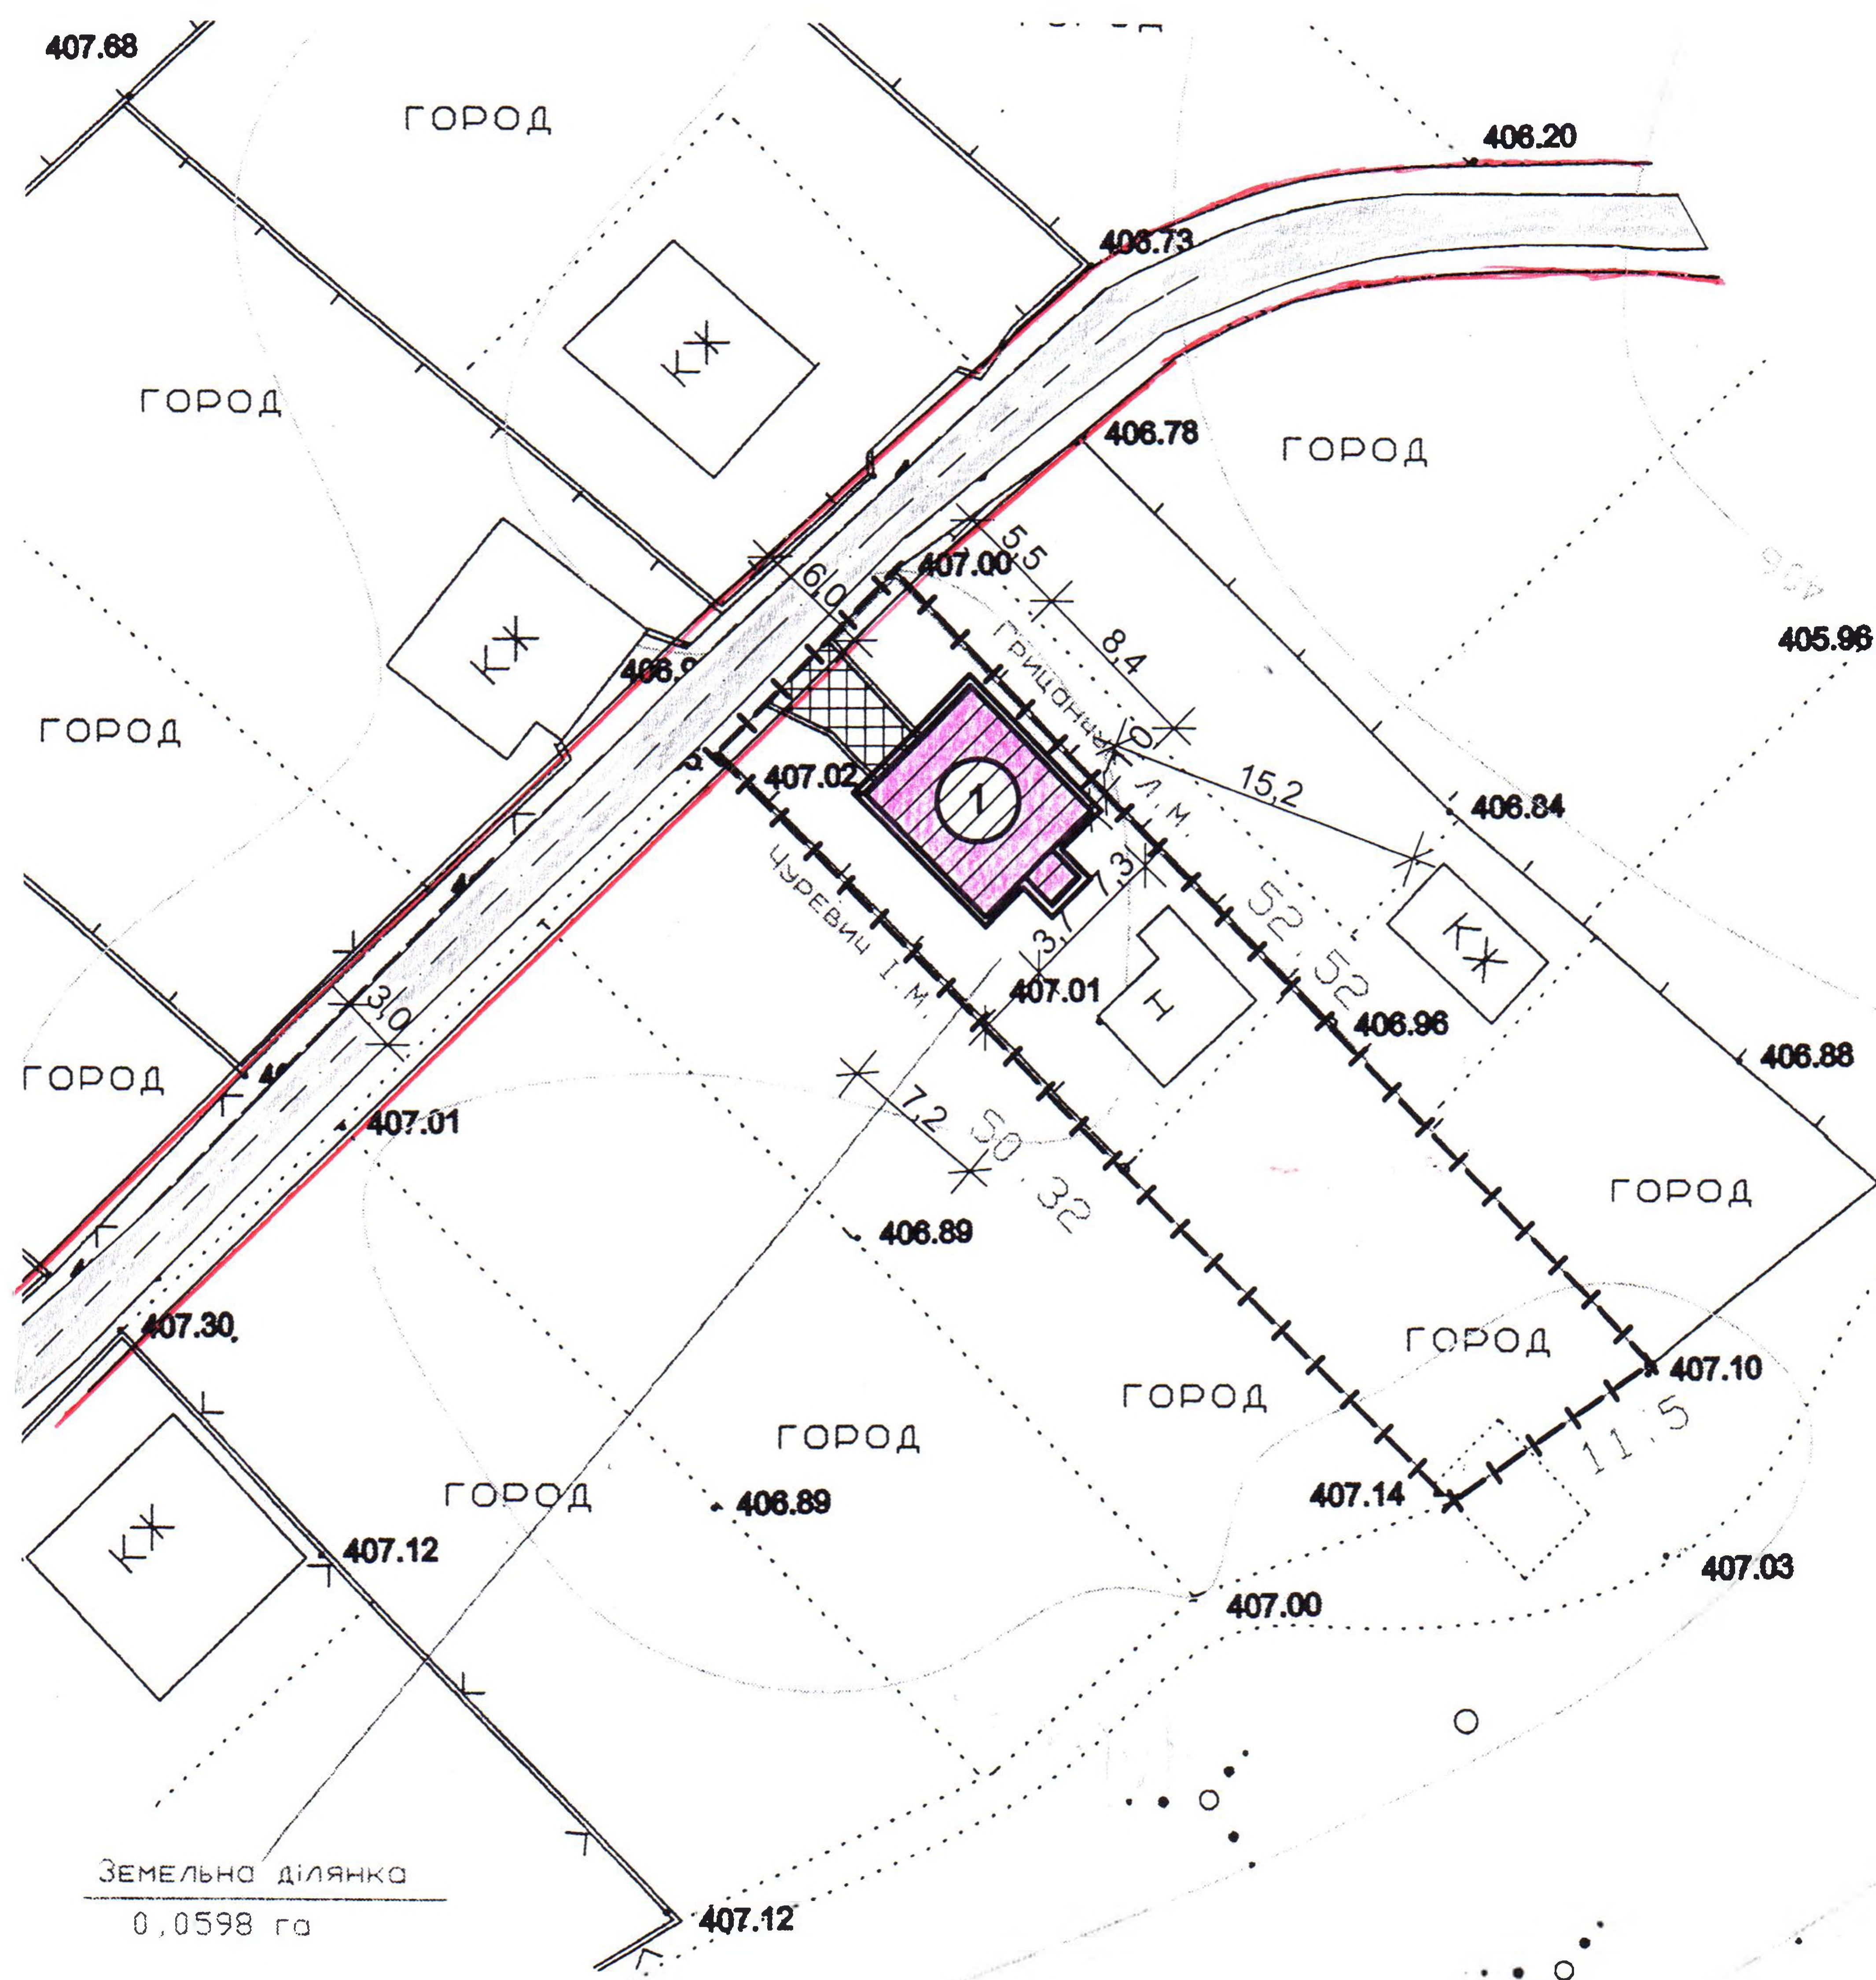

ЕКСПЛІКАЦІЯ БУДІВЕЛЬ І СПОРУД

№ поз.	Найменування	Площа забудови	Примітки
1	Житловий будинок	64,5 м ²	проектний
Н	Нежитлові будівлі		існуючі
КЖ	Житлові будинки		існуючі

УМОВНІ ПОЗНАЧЕННЯ

- — — — — межа зем. ділянки
- КЖ існуючі будівлі
- 1 проектні будівлі
- існуючі дороги
- червона лінія

Виконав:

Колосовська Л.В.

М 1:500	Госпрозрахункове проектно-виробниче архітектурно-планувальне бюро	
Директор АПБ	Марчук І.М.	
Виконав:	Колосовська Л.В.	

