


Проектний план суміщений з планом червоних ліній М 1:500

Північ

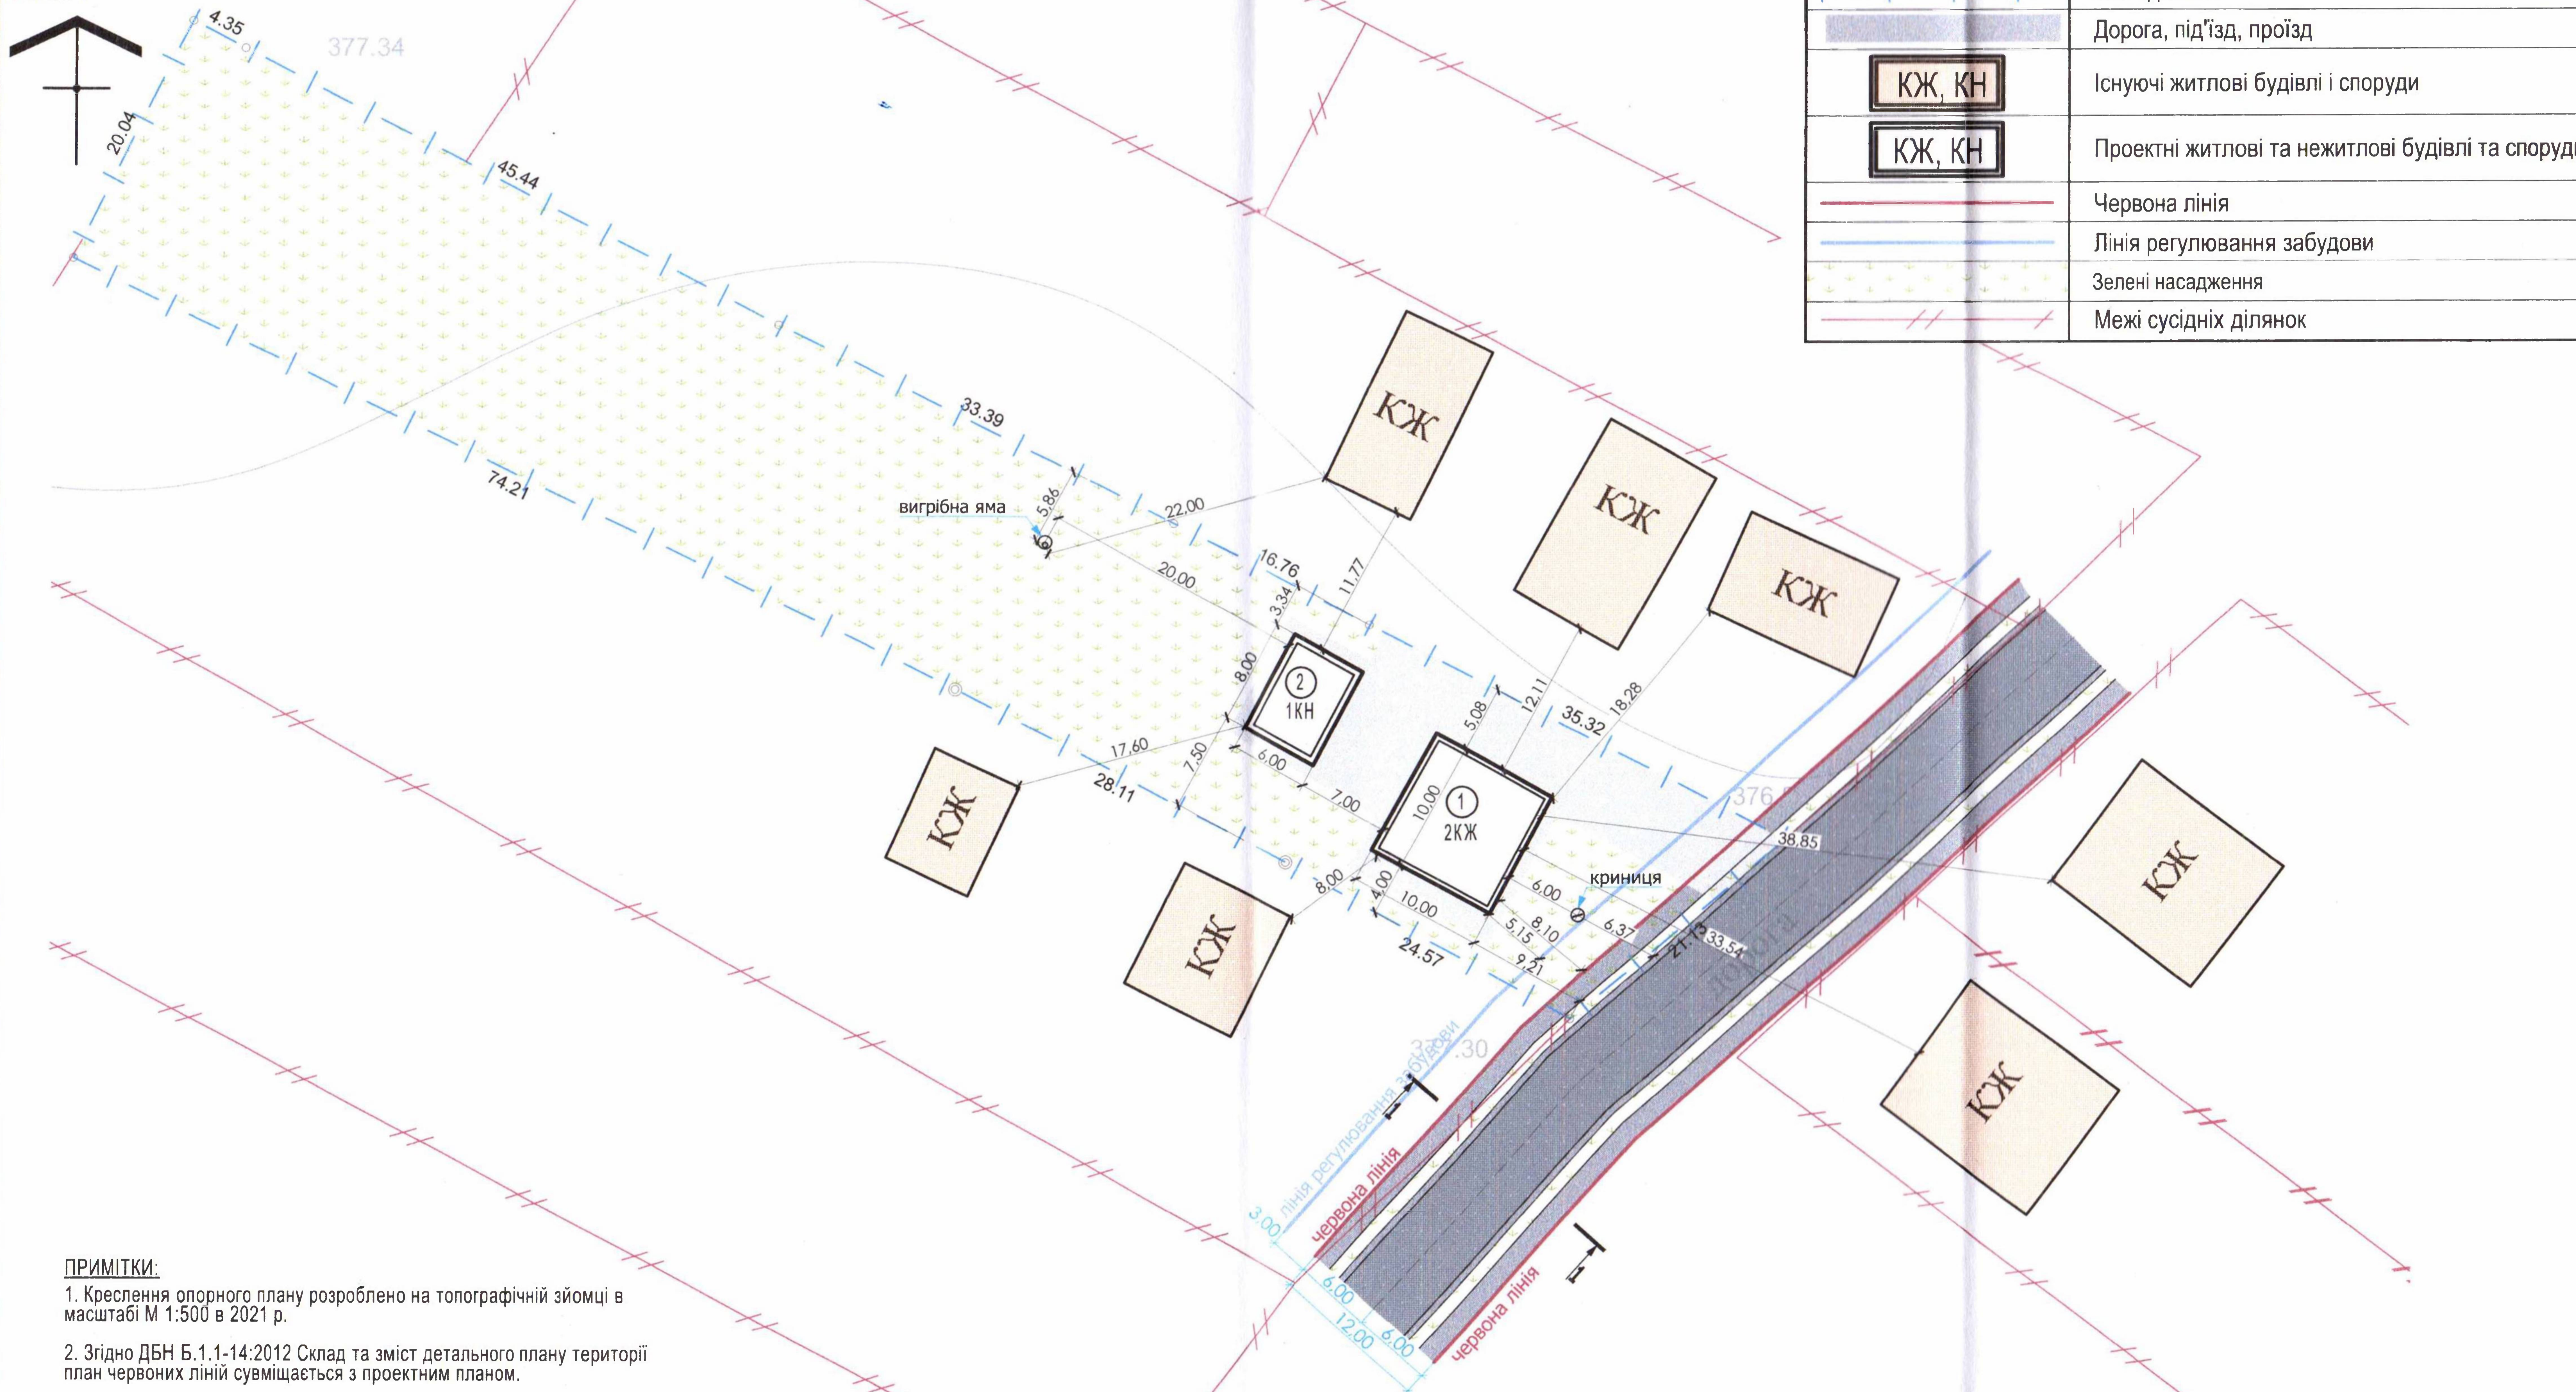

Умовні позначення	
Позначення	Найменування об'єкту
	Межі ділянки
	Дорога, під'їзд, проїзд
	Існуючі житлові будівлі і споруди
	Проектні житлові та нежитлові будівлі та споруди
	Червона лінія
	Лінія регулювання забудови
	Зелені насадження
	Межі сусідніх ділянок

ПРИМІТКИ:

- Креслення опорного плану розроблено на топографічній зйомці в масштабі М 1:500 в 2021 р.
- Згідно ДБН Б.1.1-14:2012 Склад та зміст детального плану території план червоних ліній суміщається з проектним планом.
- Місце розміщення проектного житлового будинку та господарських будівель уточнюється на стадії "Ескізний проект" для отримання будівельного паспорта

номер по плану	індивідуальний проект	поверховість	кількість		площа, м <sup>2</sup>			будівельний об'єм, м <sup>3</sup>
			споруди	квартир	забудови		загальн.прив. або робоча	
					споруди	всього		
1	Проектний житловий будинок	2	1	-	-	100,0	100,0	Розробити робочі проектом
2	Проектна господарська будівля	1	1	-	-	48,0	48,0	Розробити робочі проектом

					2021	03-483-2021-ГП				
					Детальний план території окремої земельної ділянки по відведенні та встановленні цільового призначення землі для будівництва та обслуговування житлового будинку, господарських будівель та споруд, на вул. Січових Стрільців, в с.Лісна Тарновиця, Надвірнянського району, Івано-Франківської області					
Зм.	Арк.	№ документа	Підпис	Дата						
ГАП		Йосипенко М. В.								
					Проектний план суміщений з планом червоних ліній М 1:500.			Стадія	Аркуш	Аркушів
								ДПТ	5	6
								сmt. Ланчин ФО-П Климко В. М.		
Н. контроль	Климко В. М.									