
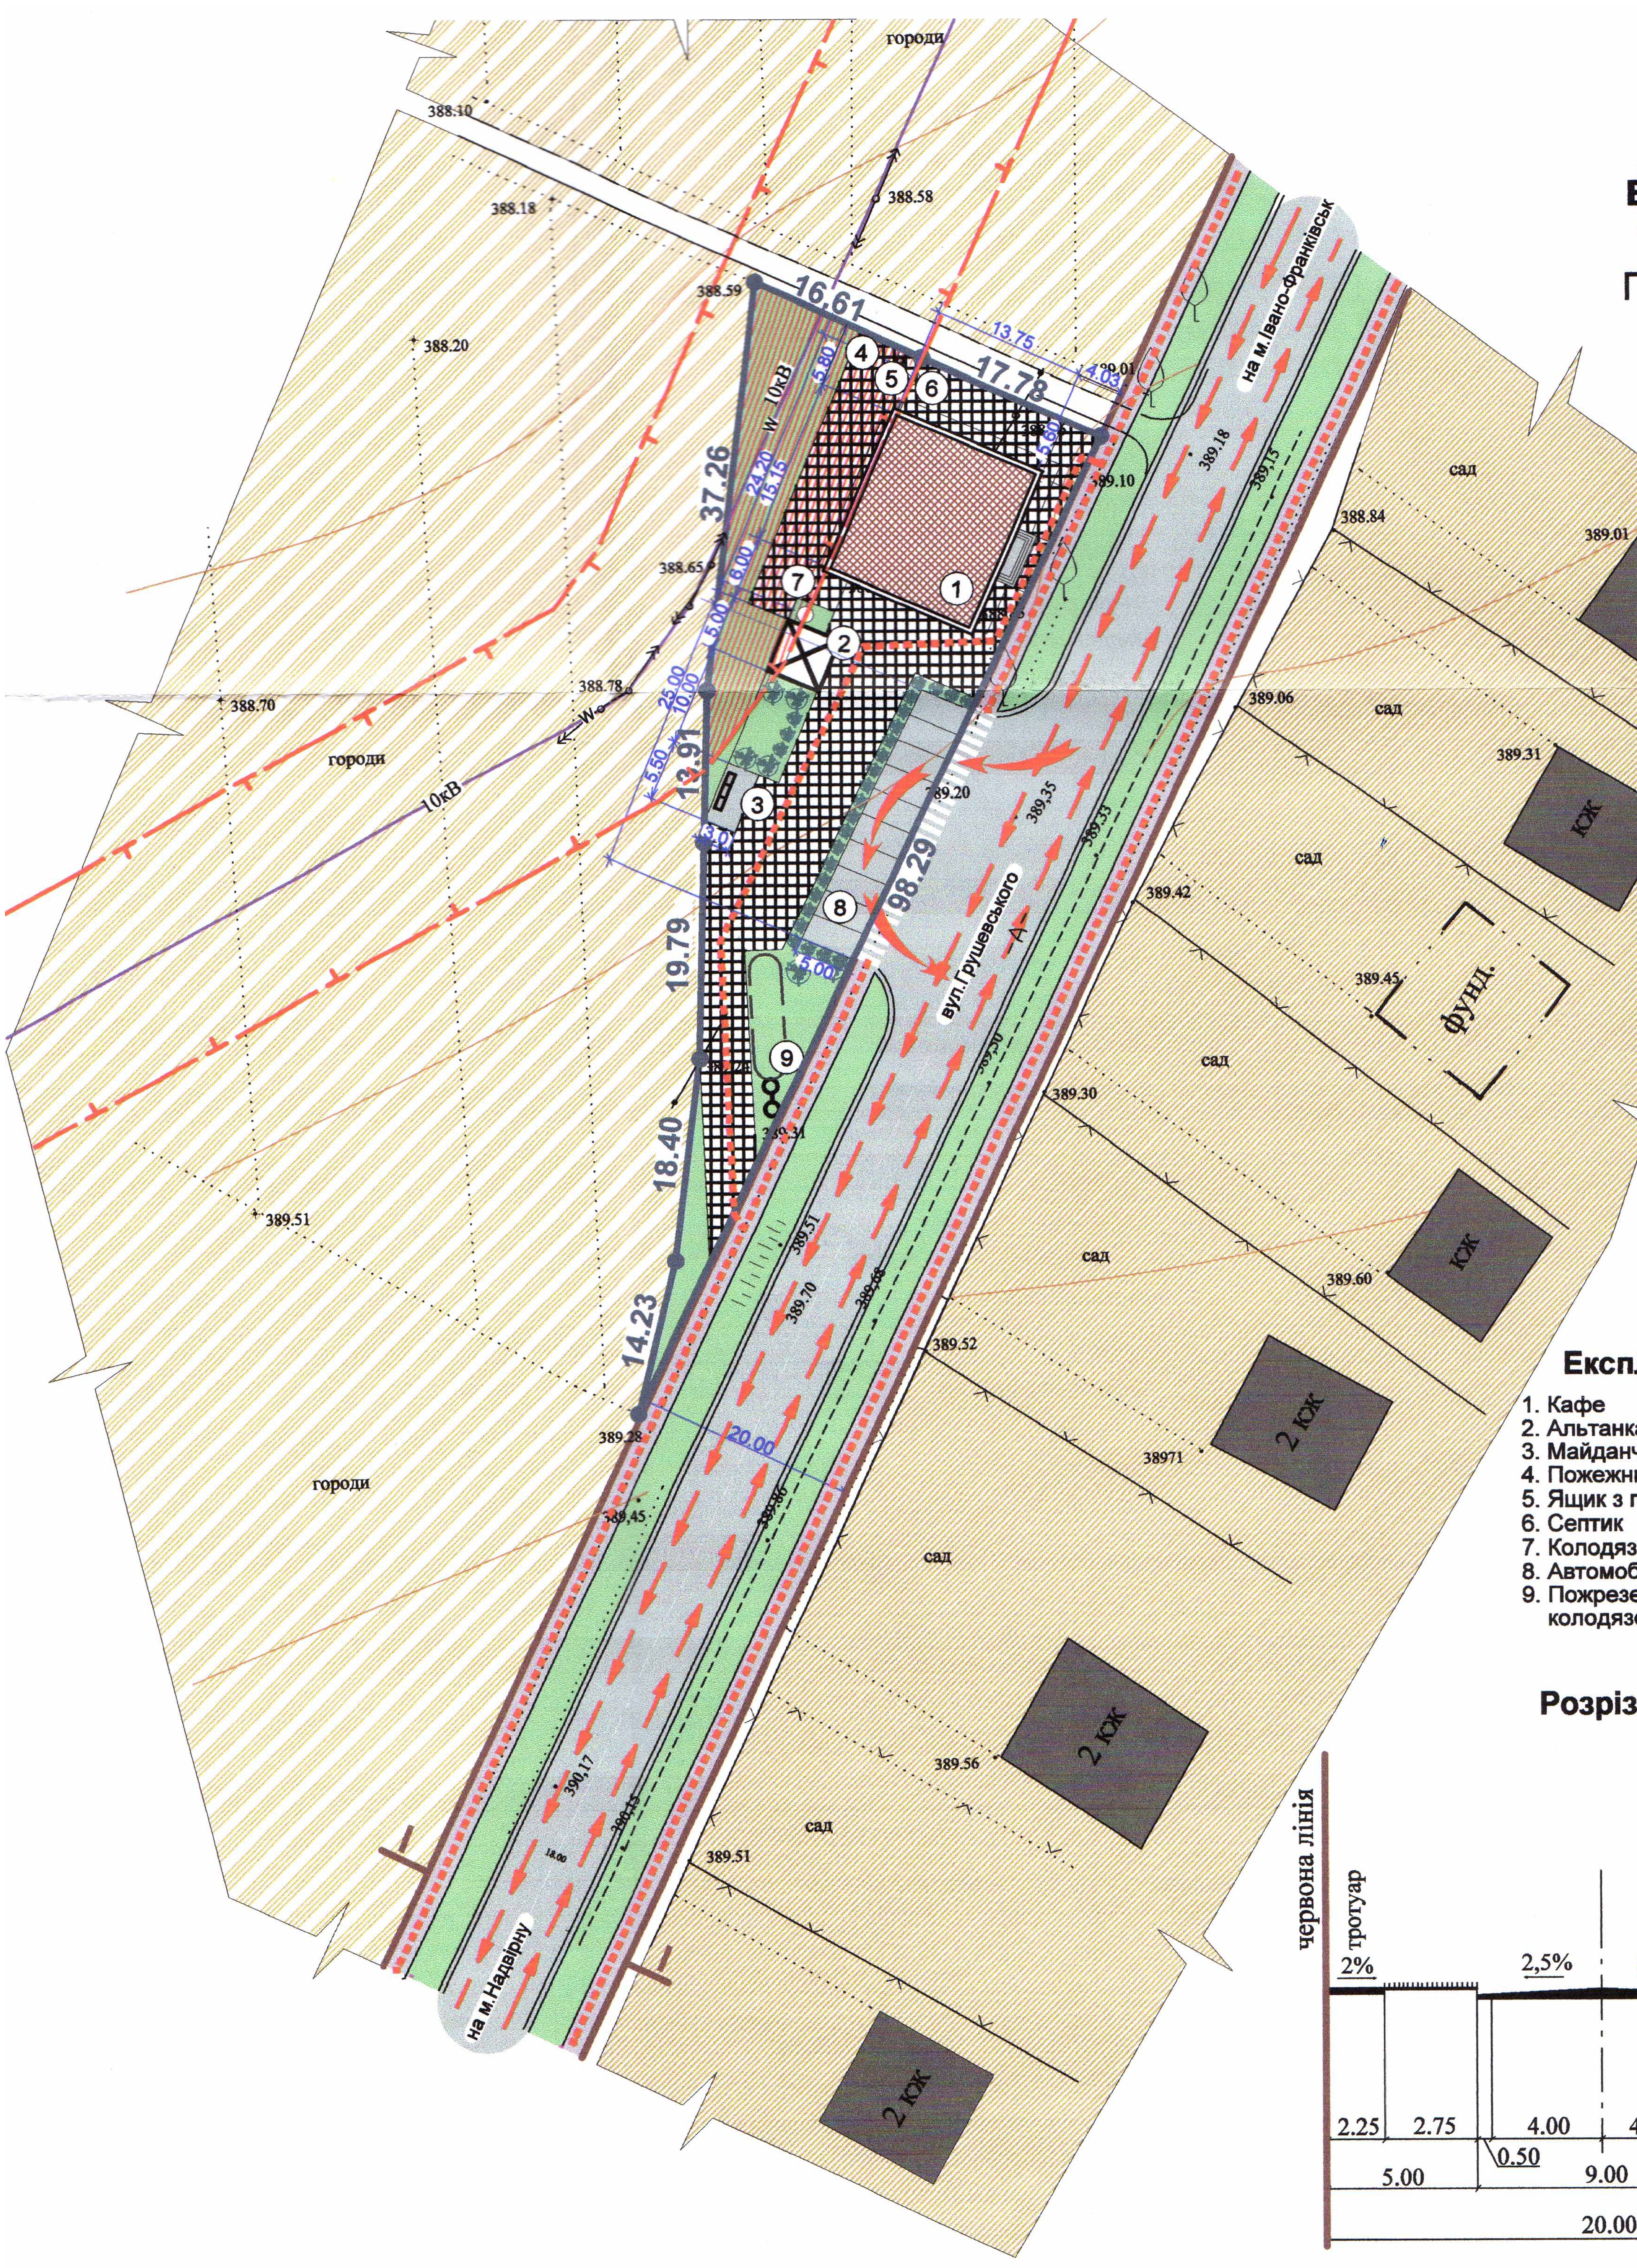


Надвірнянського району
Івано-Франківської області
Зміна до генерального плану
суміщеного з ДПТ земельної ділянки
в с. "Біля могили" під будівництво
обслуговування придорожнього кафе
Проектний план ДПТ з планом червоних ліній та схема
організації руху транспорту та пішоходів,
схема планувальних обмежень

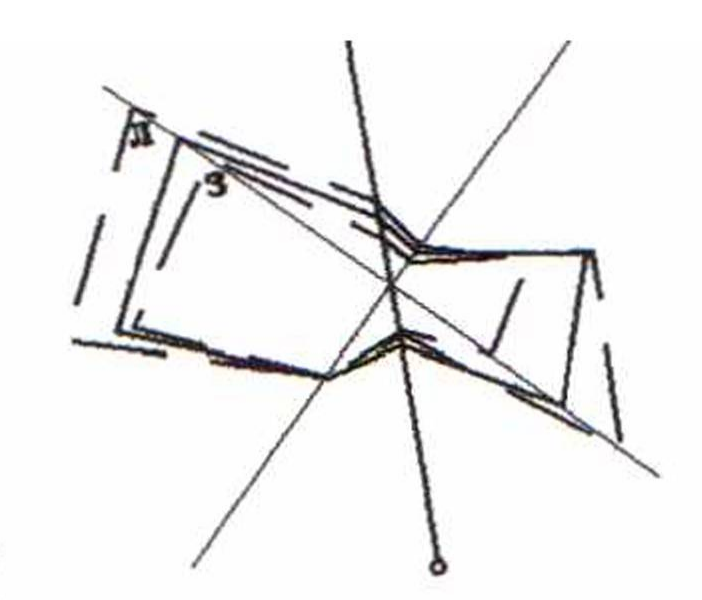


Умовні позначення

Умовне позначення		Найменування
існуючі	проектні	
МЕЖІ		
		межа земельної ділянки, на яку розробляється ДПТ
		охоронна зона
ФУНКЦІОНАЛЬНЕ ЗОНУВАННЯ ТЕРИТОРІЇ		
		садибної житлової забудови та для ведення ОСІ
		особистих селянських господарств
		територія зелених насаджень
		територія ділянки, на яку накладено містобудівні обмеження
ОБ'ЄКТИ ІНЖЕНЕРНОЇ ІНФРАСТРУКТУРИ		
		повітряна ЛЕП
ОБ'ЄКТИ ВУЛИЧНО-ДОРОЖНЬОЇ МЕРЕЖІ		
		вулиці та дороги в червоних лініях
		зовнішній рух транспорту
		внутрішній рух транспорту
		основний шлях руху пішоходів
		тротуари
		асфальтове покриття
БУДІВЛІ ТА СПОРУДИ		
		житлові будівлі
		фундамент
		громадська будівля

Експлікація

- Кафе
- Альтанка
- Майданчик
- Пожежний бак
- Ящик з піп
- Септик
- Колодязь
- Автомобільна стоянка з сухим та мокрим покриттям
- Пожерева колодязь

Розріз

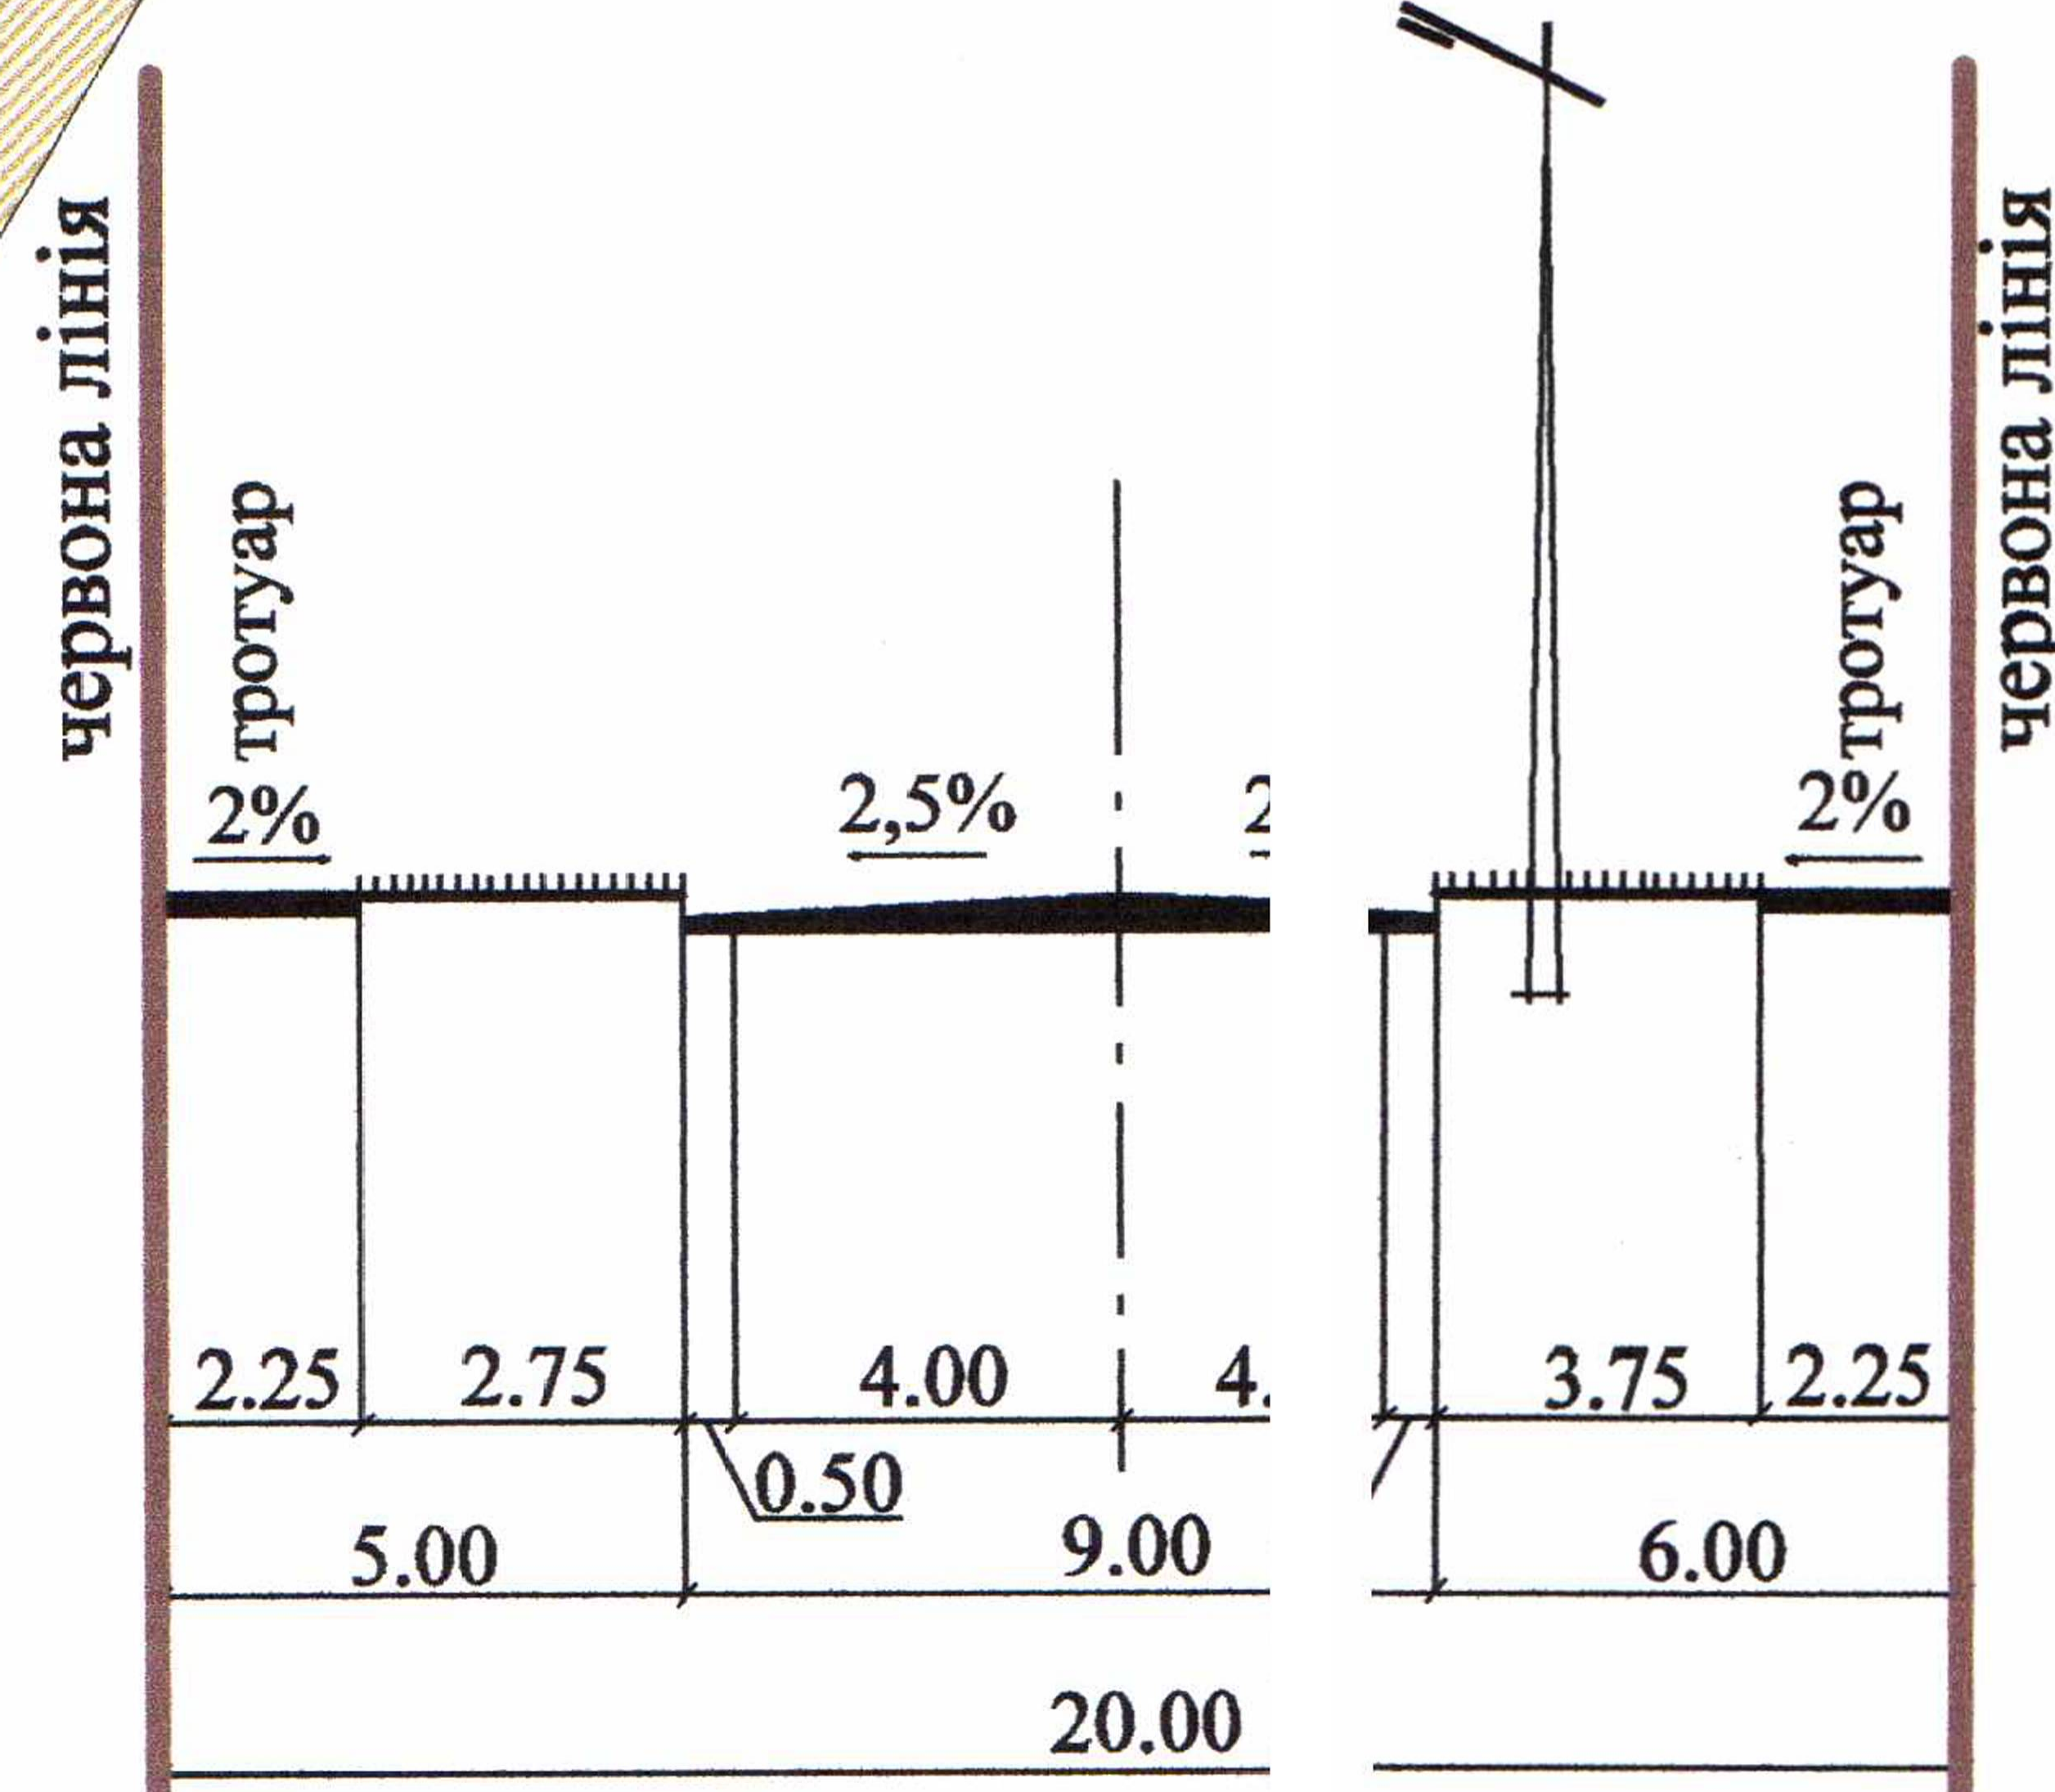

Розроблено	Кому видано
Примірник №1	Архіву філії НДІ "Діпромiсто"
Примірник №2	Назавизівській сільській раді
Примірник №3	Надвірнянській районній архітектурі
Примірник №4	Івано-Франківській обласній архітектурі

Інвентарний №	
Міністерство розвитку громад та територій України	Державне підприємство Український державний науково-дослідний інститут проектування міст "Діпромiсто" ім. Ю.М.Білокона Івано-Франківська філія
Об'єкт: Зміна до генерального плану с. Назавизів Надвірнянського району Івано-Франківської області, суміщеного з ДПТ земельної ділянки під будівництво та обслуговування придорожнього кафе	Договір №1080-19-96
Креслення: Проектний план ДПТ з планом червоних ліній та схема організації руху транспорту та пішоходів, схема планувальних обмежень	
Директор	Негрич М.М. М 1:500
Начальник АПМ, ГАП	Зяць В.А. Дата: 2021 р.
Керівник групи	Кізілова Т.Б. Архівний №
Архітектор	Арсенюк І.З. Аркуш № 5 зм. 1
	Примірник №