


Проектний план суміщений з планом червоних ліній М1:500


Північ

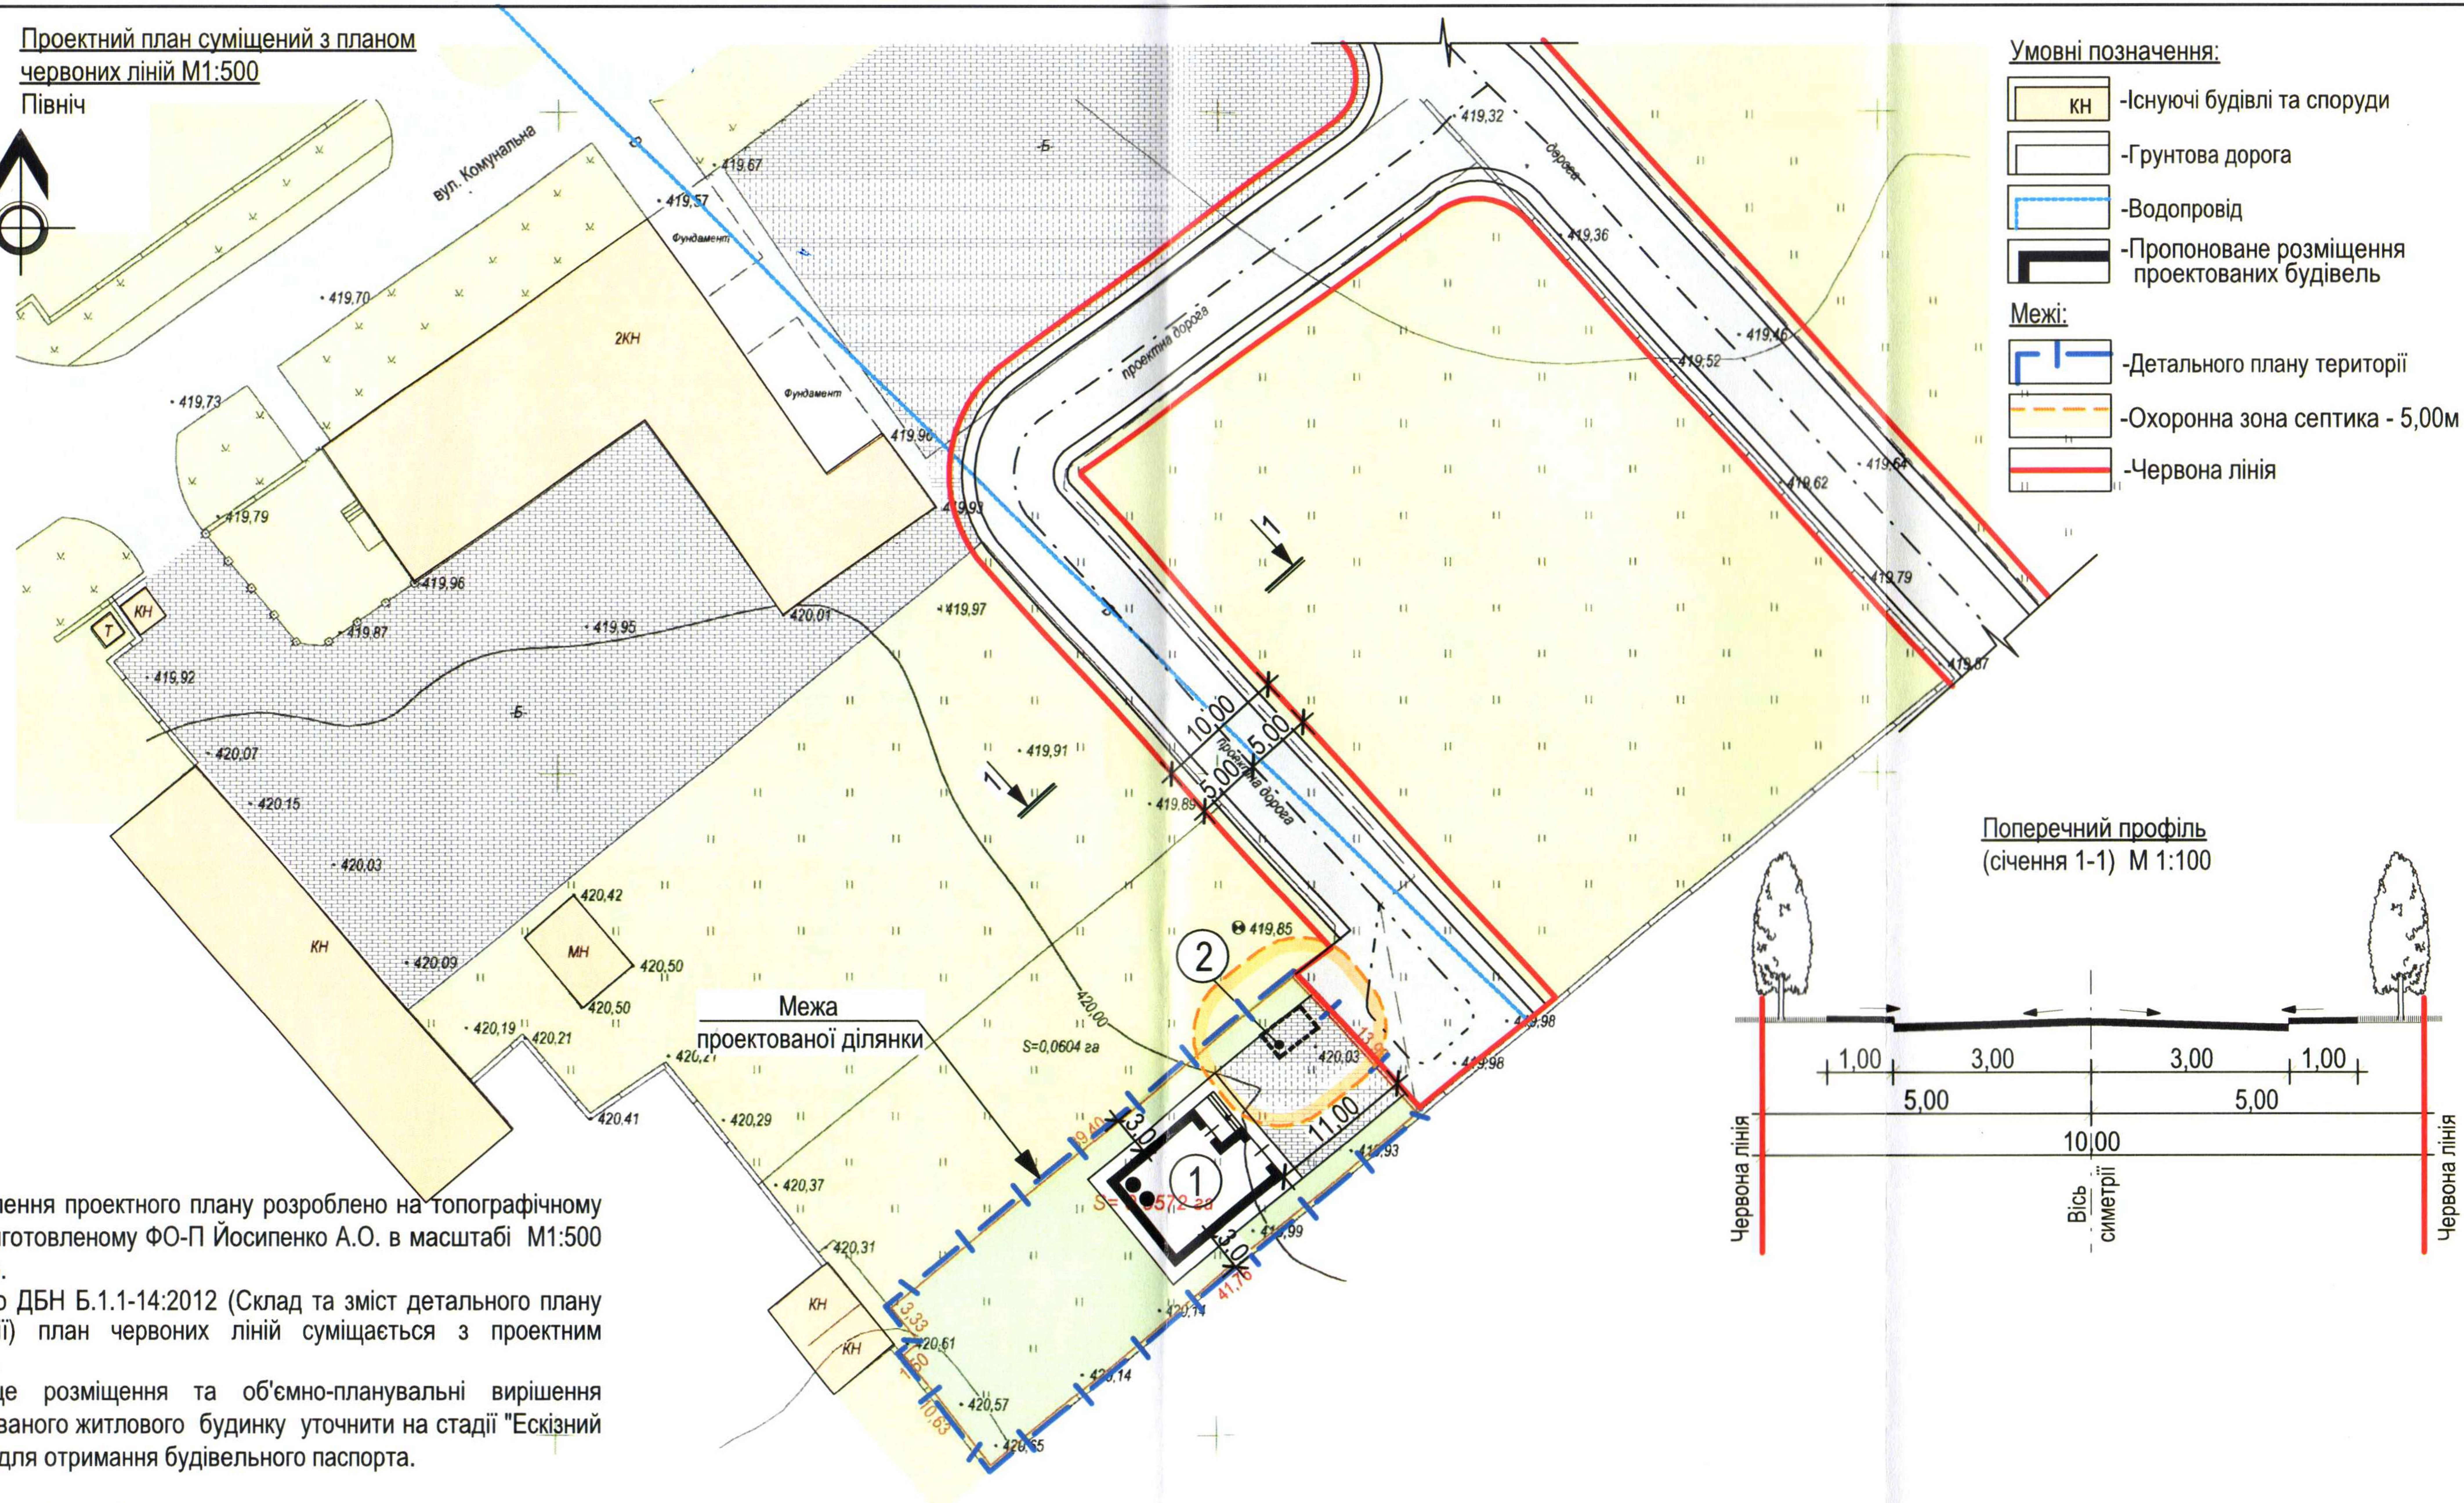

- Умовні позначення:
- КН - Існуючі будівлі та споруди
  - Грунтова дорога
  - Водопровід
  - Пропоноване розміщення проєктованих будівель
- Межі:
- Детального плану території
  - Охоронна зона септика - 5,00м
  - Червона лінія



Поперечний профіль (січення 1-1) М 1:100

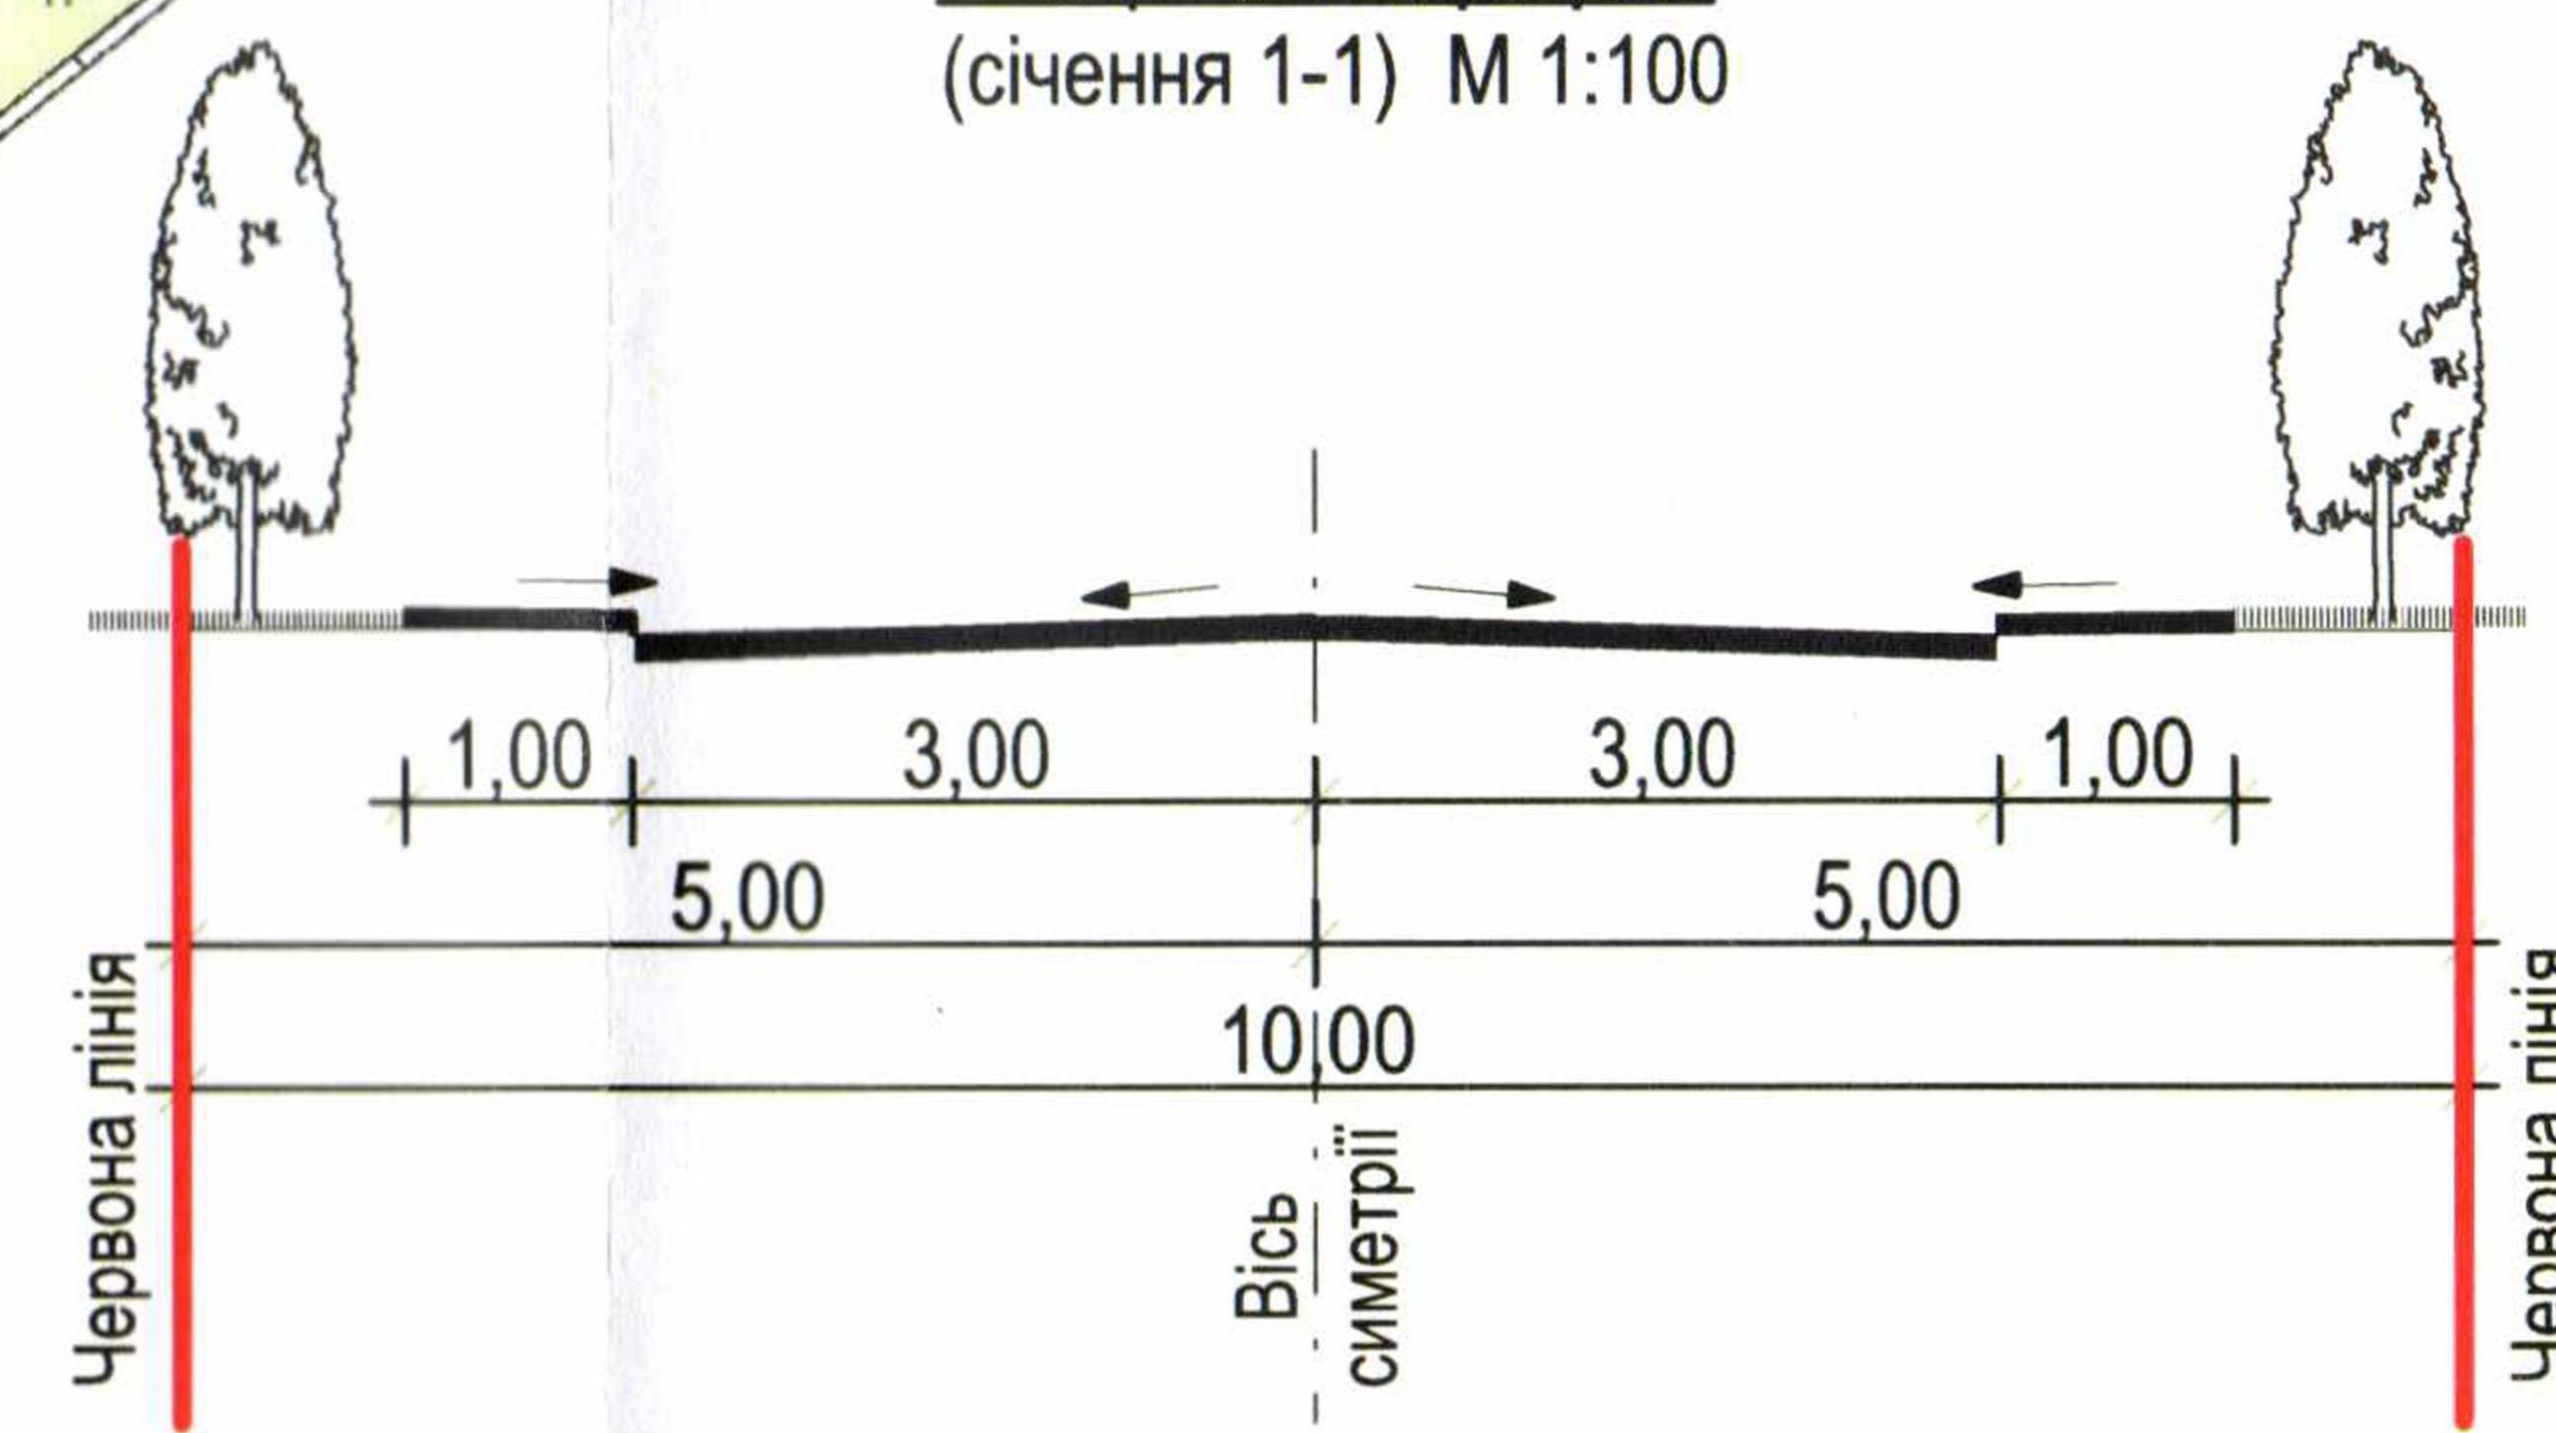

1. Креслення проектного плану розроблено на топографічному плані виготовленому ФО-П Йосипенко А.О. в масштабі М1:500 в 2018 р.
2. Згідно ДБН Б.1.1-14:2012 (Склад та зміст детального плану території) план червоних ліній суміщається з проектним планом.
3. Місце розміщення та об'ємно-планувальні вирішення проєктованого житлового будинку уточнити на стадії "Ескізний проект" для отримання будівельного паспорта.

Експлікація будинків та споруд

номер по плану	індивідуальний проект	поверховість	кількість			площа, м <sup>2</sup>				будівельний об'єм, м <sup>3</sup>
			споруди	квартир		забудови		загальн.прив. або робоча		
				споруди	всього	споруди	всього	споруди	всього	
1	Проектований індивідуальний житловий будинок	2	1	---	---	Розробити робочим проектом				
2	Локальна очисна споруда - септик	---	1	---	---	---//---				

					2021	
Детальний план території окремої земельної ділянки по відведенню та встановленню цільового призначення землі для будівництва та обслуговування індивідуального житлового будинку на вул. Комунальна б/н в м. Надвірна Надвірнянської територіальної громади Івано-Франківської області						
Зм.	Кільк	Аркуш	Недок	Підпис	Дата	
ГАП	Петришин І.С.					стадія
архітект	Петришин І.С.					аркуш
н.контр.	Петришин І.С.					аркушів
						П
						5
Проектний план суміщений з планом червоних ліній М1:500. Поперечний профіль вулиці (січення 1-1) М1:100						ФО-П Петришин І.С.