Проектний план суміщений з планом червоних ліній М1:500

Північ

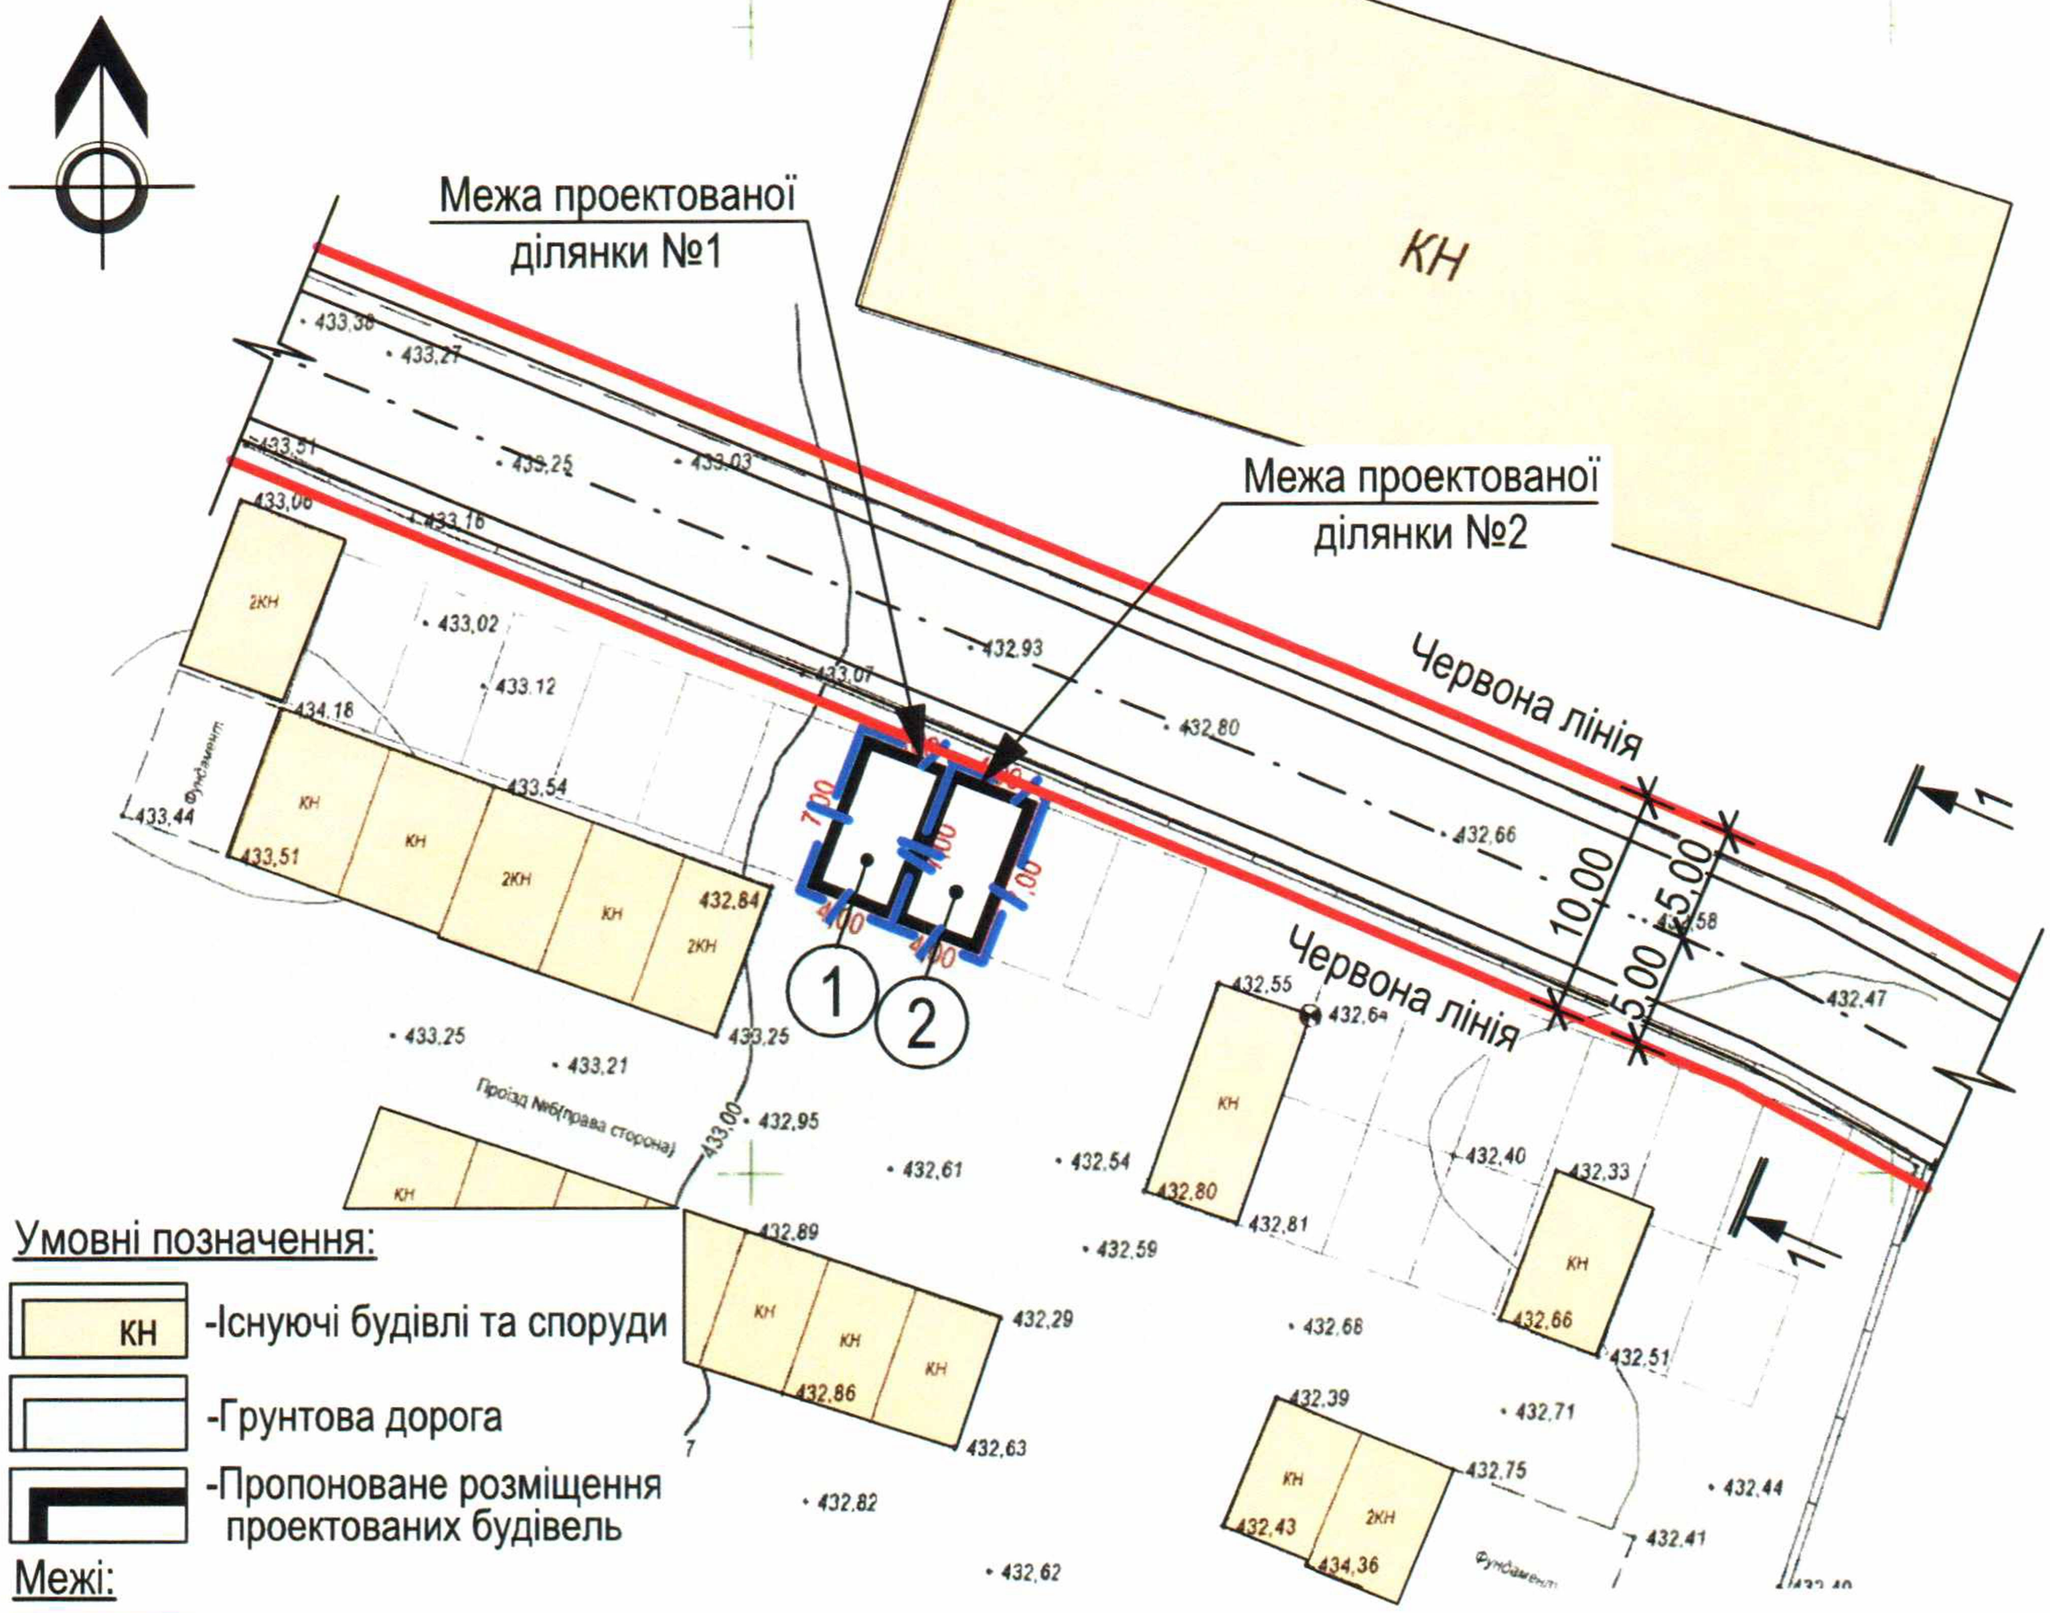

Умовні позначення:

КН -Існуючі будівлі та споруди

-Грунтова дорога

-Пропоноване розміщення проектованих будівель

Межі:

-Детального плану території

Експлікація будинків та споруд

номер по плану	індивідуальний проект	поверховість	кількість			площа, м^2				будівельний об'єм, м^3
			споруди	квартир		забудови		загальн.прив. або робоча		
				споруди	всього	споруди	всього	споруди	всього	
1,2	Проектований індивідуальний гараж	1	2	---	---	Розробити на стадії Робочий проект				

1.Креслення проектного плану розроблено на топографічному плані виготовленому ФО-П Йосипенко А.О. в масштабі М1:500 в 2021 р.

2.Згідно ДБН Б.1.1-14:2012(Склад та зміст детального плану території) план червоних ліній суміщається з проектним планом.

					2021	
						Детальний план території на дві суміжні земельні ділянки по відведенню та встановленню цільового призначення землі для будівництва та обслуговування індивідуальних гаражів на вул. Сірика б/н в м. Надвірна Надвірнянської територіальної громади Івано-Франківської області
Зм.	Кільк	Аркуш	№док	Підпис	Дата	
ГАП		Петришин І.С.				стадія: П; аркуш: 5; аркушів:
архітект		Петришин І.С.				
н.контр.		Петришин І.С.				
						Проектний план суміщений з планом червоних ліній М1:500
						ФО-П Петришин І.С.